

rfd rational küchen ag
 bohnenackerstrasse 1
 ch-8955 oetwil a. d. limmat
 telefon +41 44 748 32 42
 telefax +41 44 748 23 31
 info@rfd-rational-kuechen.ch
 www.rfd-rational-kuechen.ch

rfd
rational
küchen ag
Küchen - wohnen - leben

Bauherr	Architekt / GU	Bauleitung	Küchenbauer
Elektriker	Sanitär	Monteur	

Auftrag 11254/1/3

Projekt: rfd Ausstellung K5 - rational onda
 Objekt: rfd Ausstellung K5
 Bohnenackerstrasse 1
 8955 Oetwil a.d.L.
 Kunde: rfd Ausstellung K5
 Bohnenackerstrasse 1
 8955 Oetwil a.d.L.

Küchenmodell

Möbelteile: 252 cambia Softlack
 Frontausführung: 120 MDF-Front Softlack
 Frontfarbe: 585 Cappuccino Softlack
 Korpusausführung: K Kunststoff
 Korpusfarbe außen: SWS Samtweiss
 Farbe Korpusvorderkante: 310 Edelstahl
 Griffkombination: 900 Ohne Griffbohrung
 Griffklage: GL Grifflos
 Sichtseiten-Ausführung: L Softlack
 Sichtseiten Farbe: 585 Cappuccino Softlack
 Sockelblende: L Softlack
 Sockelfarbe: 585 Cappuccino Softlack
 Regale: R Repro
 Regal-Farbe: 141 Polarweiß
 Wangen: L Softlack
 Farbe Wange: 585 Cappuccino Softlack

Insel

Möbelteile: 221 onda Softlack
 Frontausführung: 120 MDF-Front Softlack
 Frontfarbe: 556 Blue Softlack
 Korpusausführung: K Kunststoff
 Korpusfarbe außen: SWS Samtweiss
 Farbe Korpusvorderkante: 310 Edelstahl
 Griffkombination: 900 Ohne Griffbohrung
 Griffklage: GL Grifflos
 Sockelblende: L Softlack
 Sockelfarbe: 556 Blue Softlack

Arbeitsplatten

Arbeitsplatte Küchenzeile Silestone Unsui poliert, 12mm
 Arbeitsplatte Kücheninsel Massiv-Edelstahl 6mm, Breitbandschliff,
 Kanten geschliffen

Elektrogeräte

NEFF S727P80D0E Geschirrspüler 60 cm, Vollintegrierbar
 SIEMENS K140FP60 Kühlautomat
 MIELE Glaskeramik Kochfeld KM 6349-1 BW flächenbündig
 MIELE Dunstabzugshaube DA 420-6 Edelstahl

Sanitär

SUTER INOX AG, Unterbaubecken Gastro Star GS 50U, Edelstahl
 glatt, Suter Logo: BE/SI, 3 1/2" Raumsparventil mit verdecktem
 Überlauf, Dimension: 500 x 400 x 175 mm / R30

SUTER INOX AG, Similor Sento, Edelstahl massiv
 SUTER INOX AG, Zugknopf Pinocchio, Edelstahl, massiv

SUTER INOX AG, Dispenser Little Joe, Edelstahl


Küchenrückwand


Glasrückwand GALVOLED beleuchtet mit LED,
 1 Steckdosenausbruch

Pläne und Zeichnungen bleiben Eigentum der rfd rational küchen ag.
 Ohne Einwilligung des Eigentümers dürfen Zeichnungen weder
 vervielfältigt noch an Dritte weitergegeben werden.


Grundriss, Massstab: 1:20 (A3)

Druckdatum: 22.10.2018

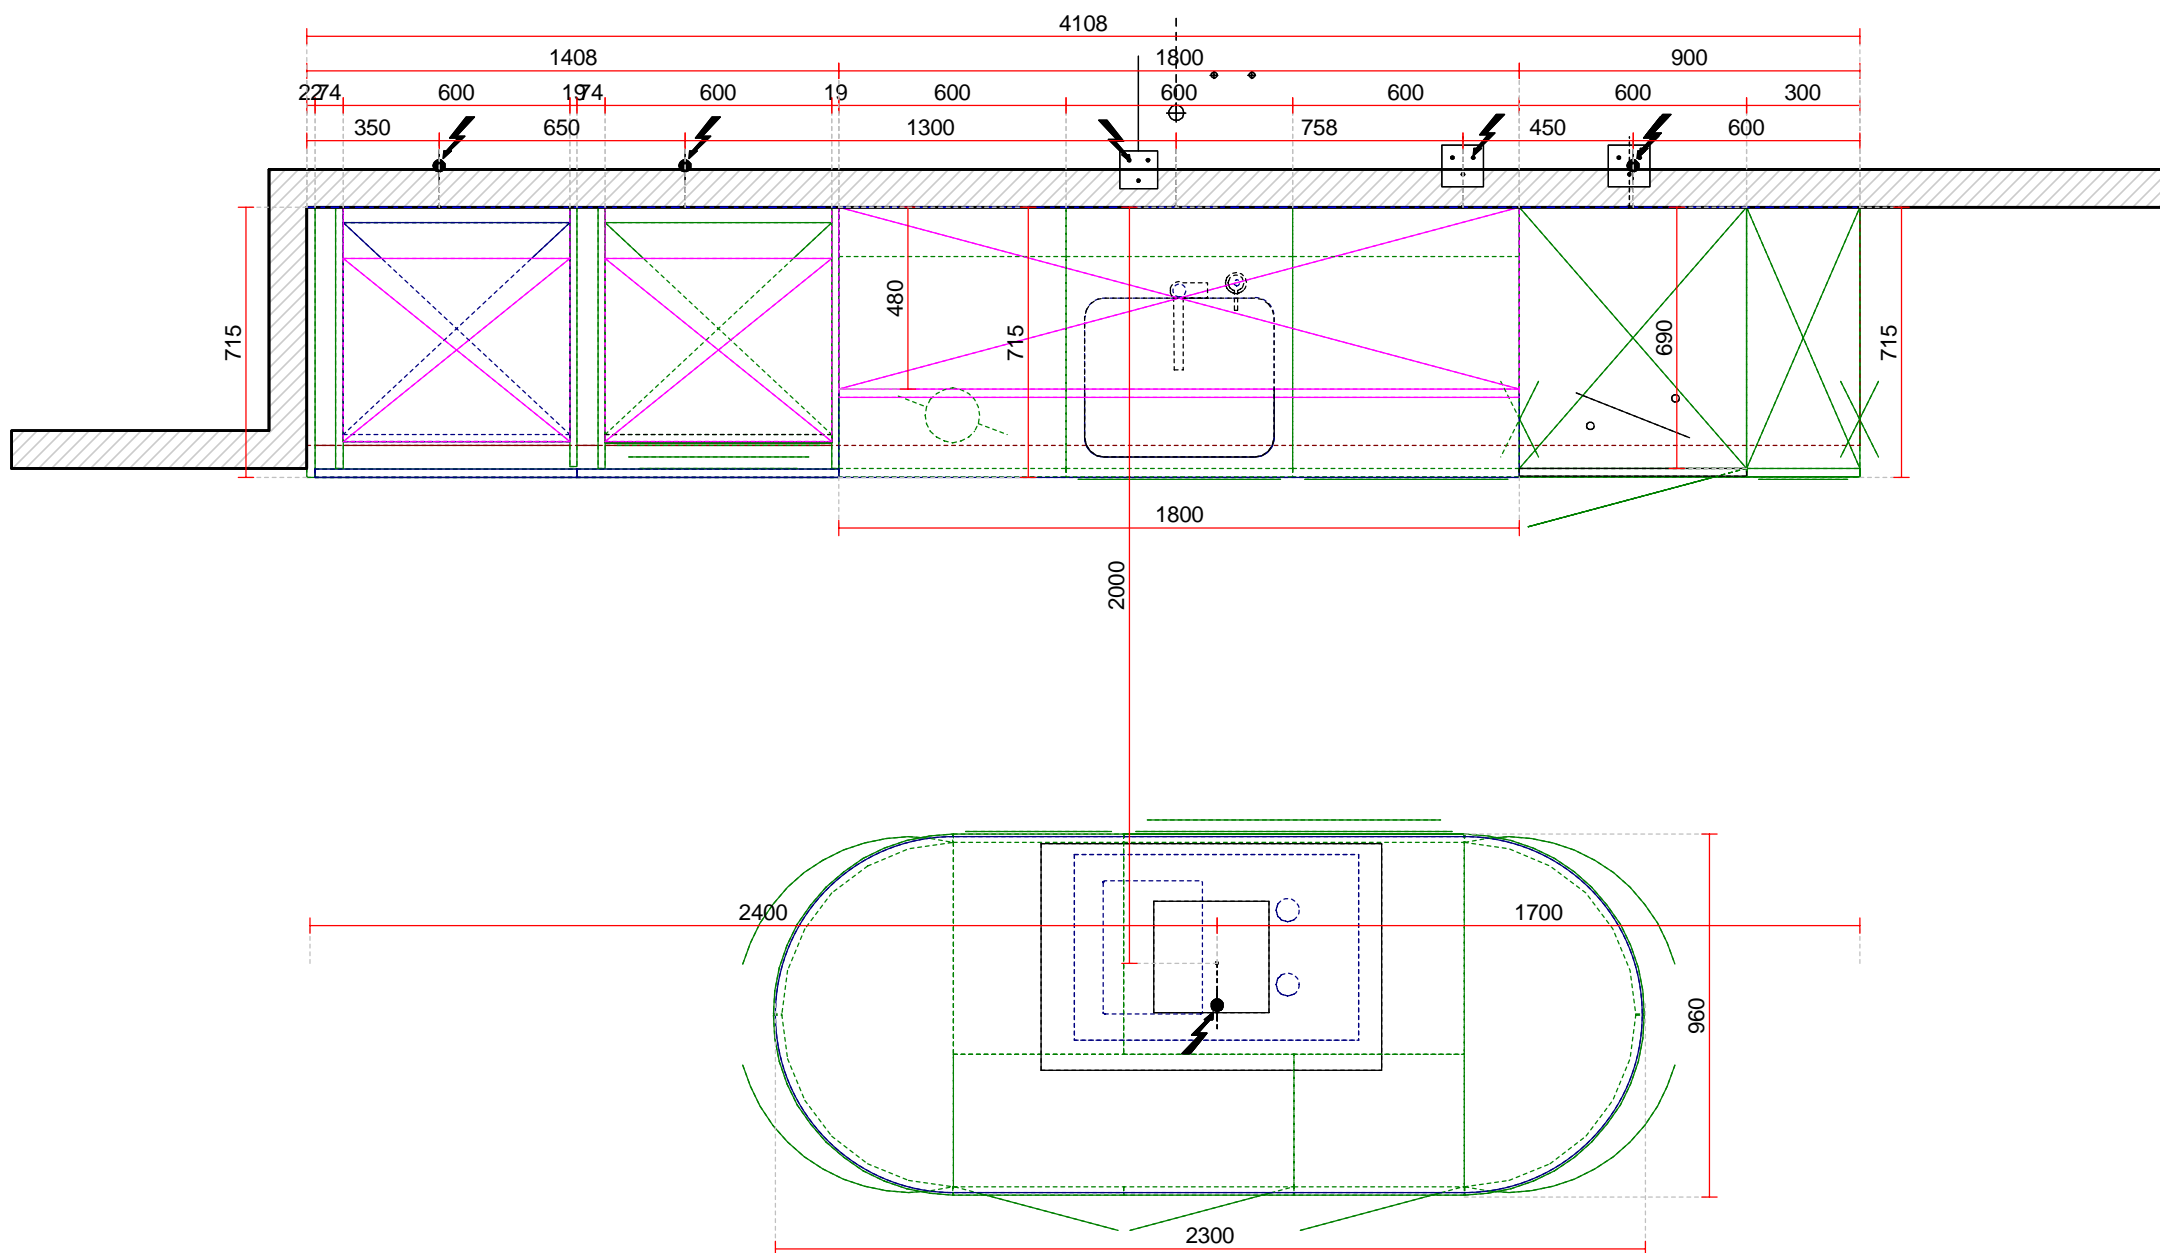

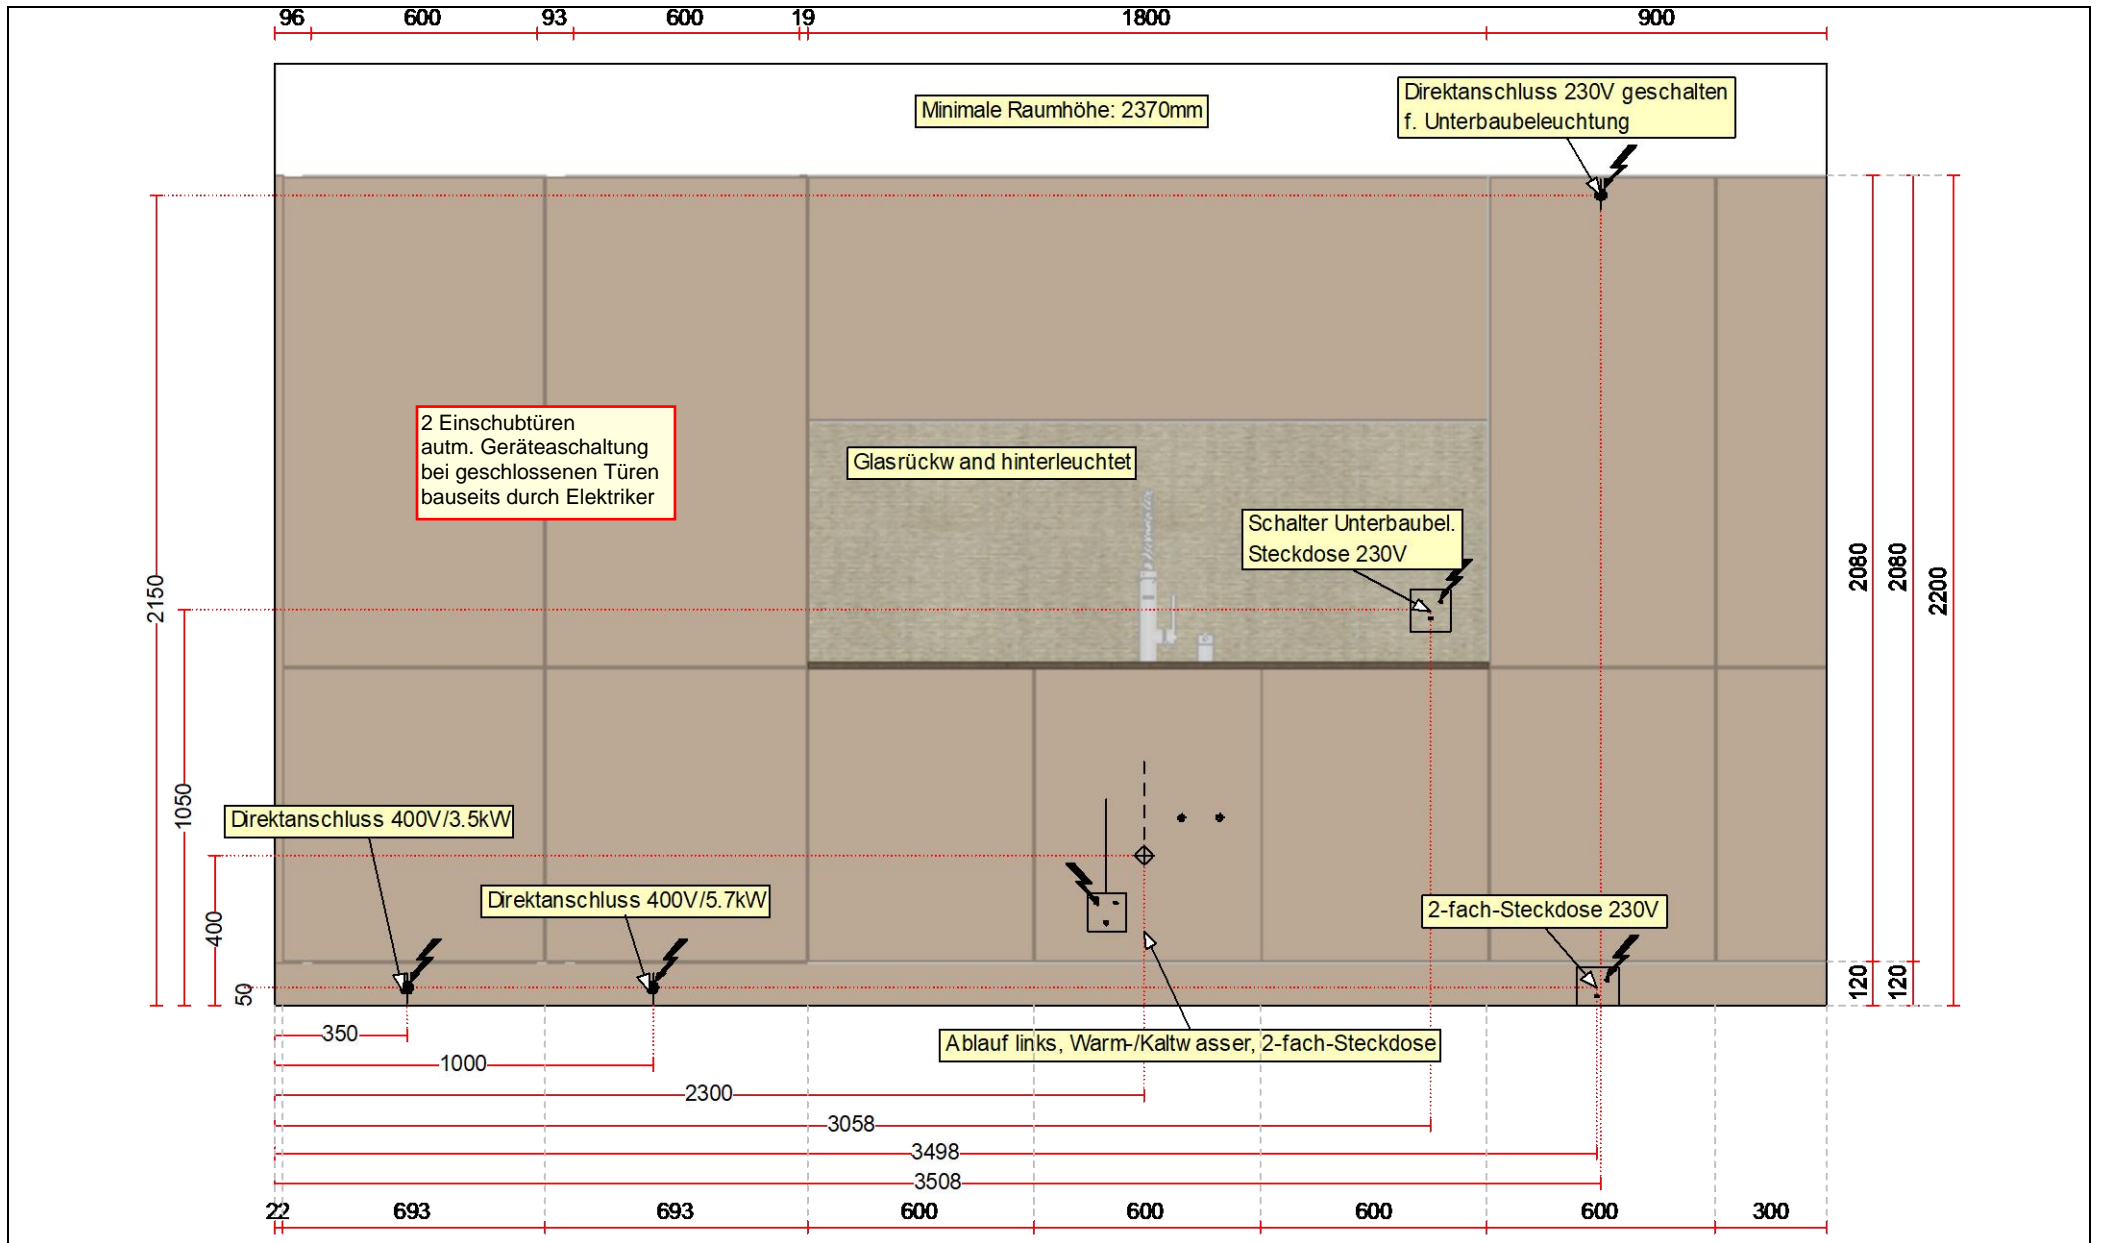

Ansicht, Massstab: 1:20 (A3)

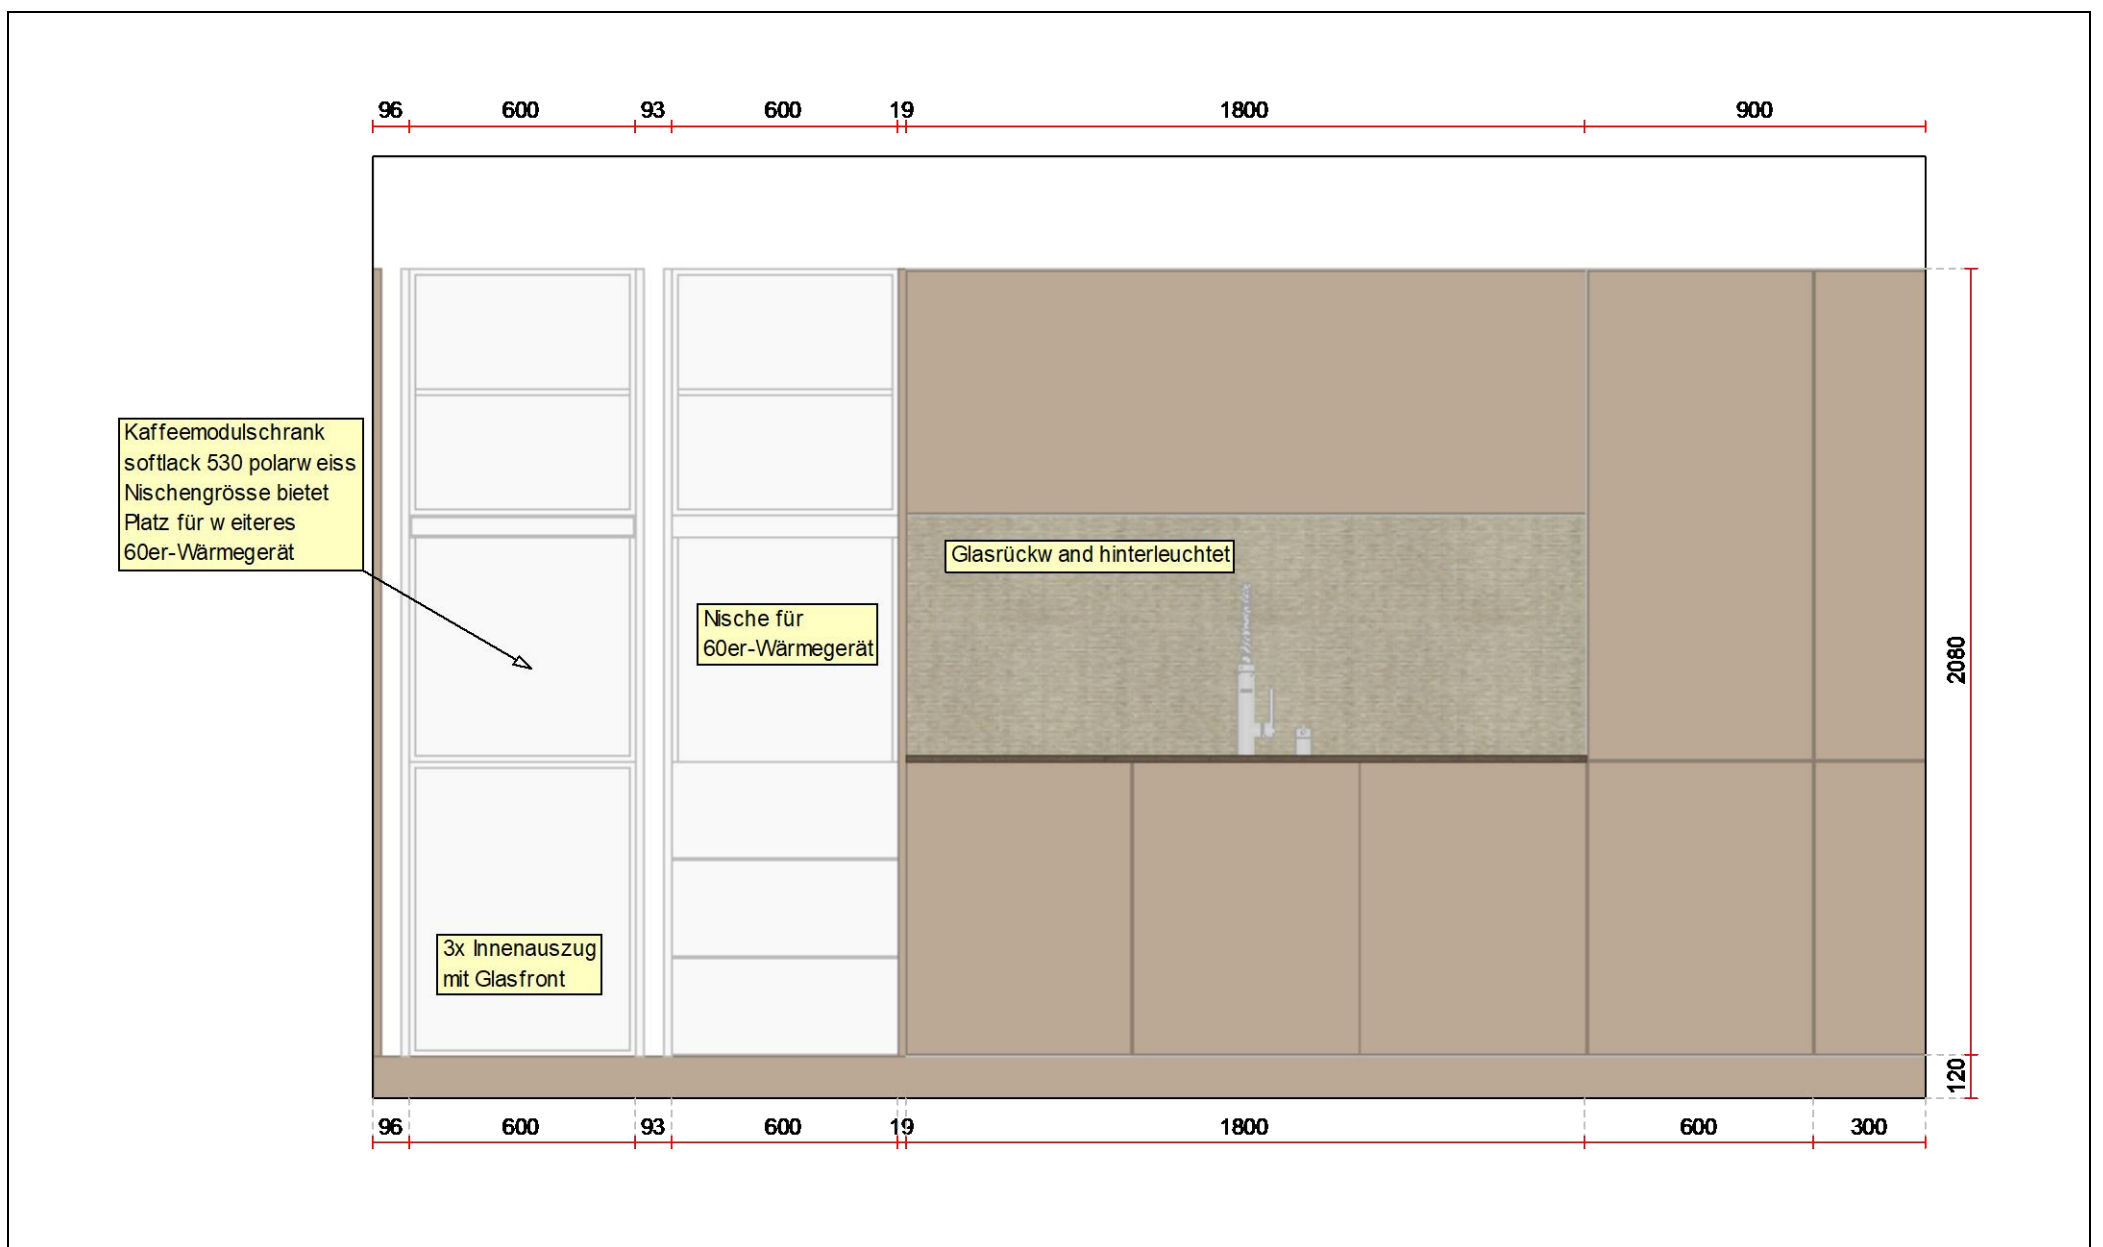

Ansicht, Massstab: 1:20 (A3)

Auftrag 11254/1/3


Projekt: rfd Ausstellung K5 - rational onda
 Objekt: rfd Ausstellung K5
 Bohnäckerstrasse 1
 8955 Oetwil a.d.L.
 Kunde: rfd Ausstellung K5
 Bohnäckerstrasse 1
 8955 Oetwil a.d.L.

rfd rational küchen ag
 bohäckerstrasse 1
 ch-8955 oetwil a. d. limmat
 telefon +41 44 748 32 42
 telefax +41 44 748 23 31
 info@rfd-rational-kuechen.ch
 www.rfd-rational-kuechen.ch


rfd
rational
küchen ag
Küchen - wohnen - leben

Pläne und Zeichnungen bleiben Eigentum der rfd rational küchen ag.
 Ohne Einwilligung des Eigentümers dürfen Zeichnungen weder
 vervielfältigt noch an Dritte weitergegeben werden.

Druckdatum: 22.10.2018

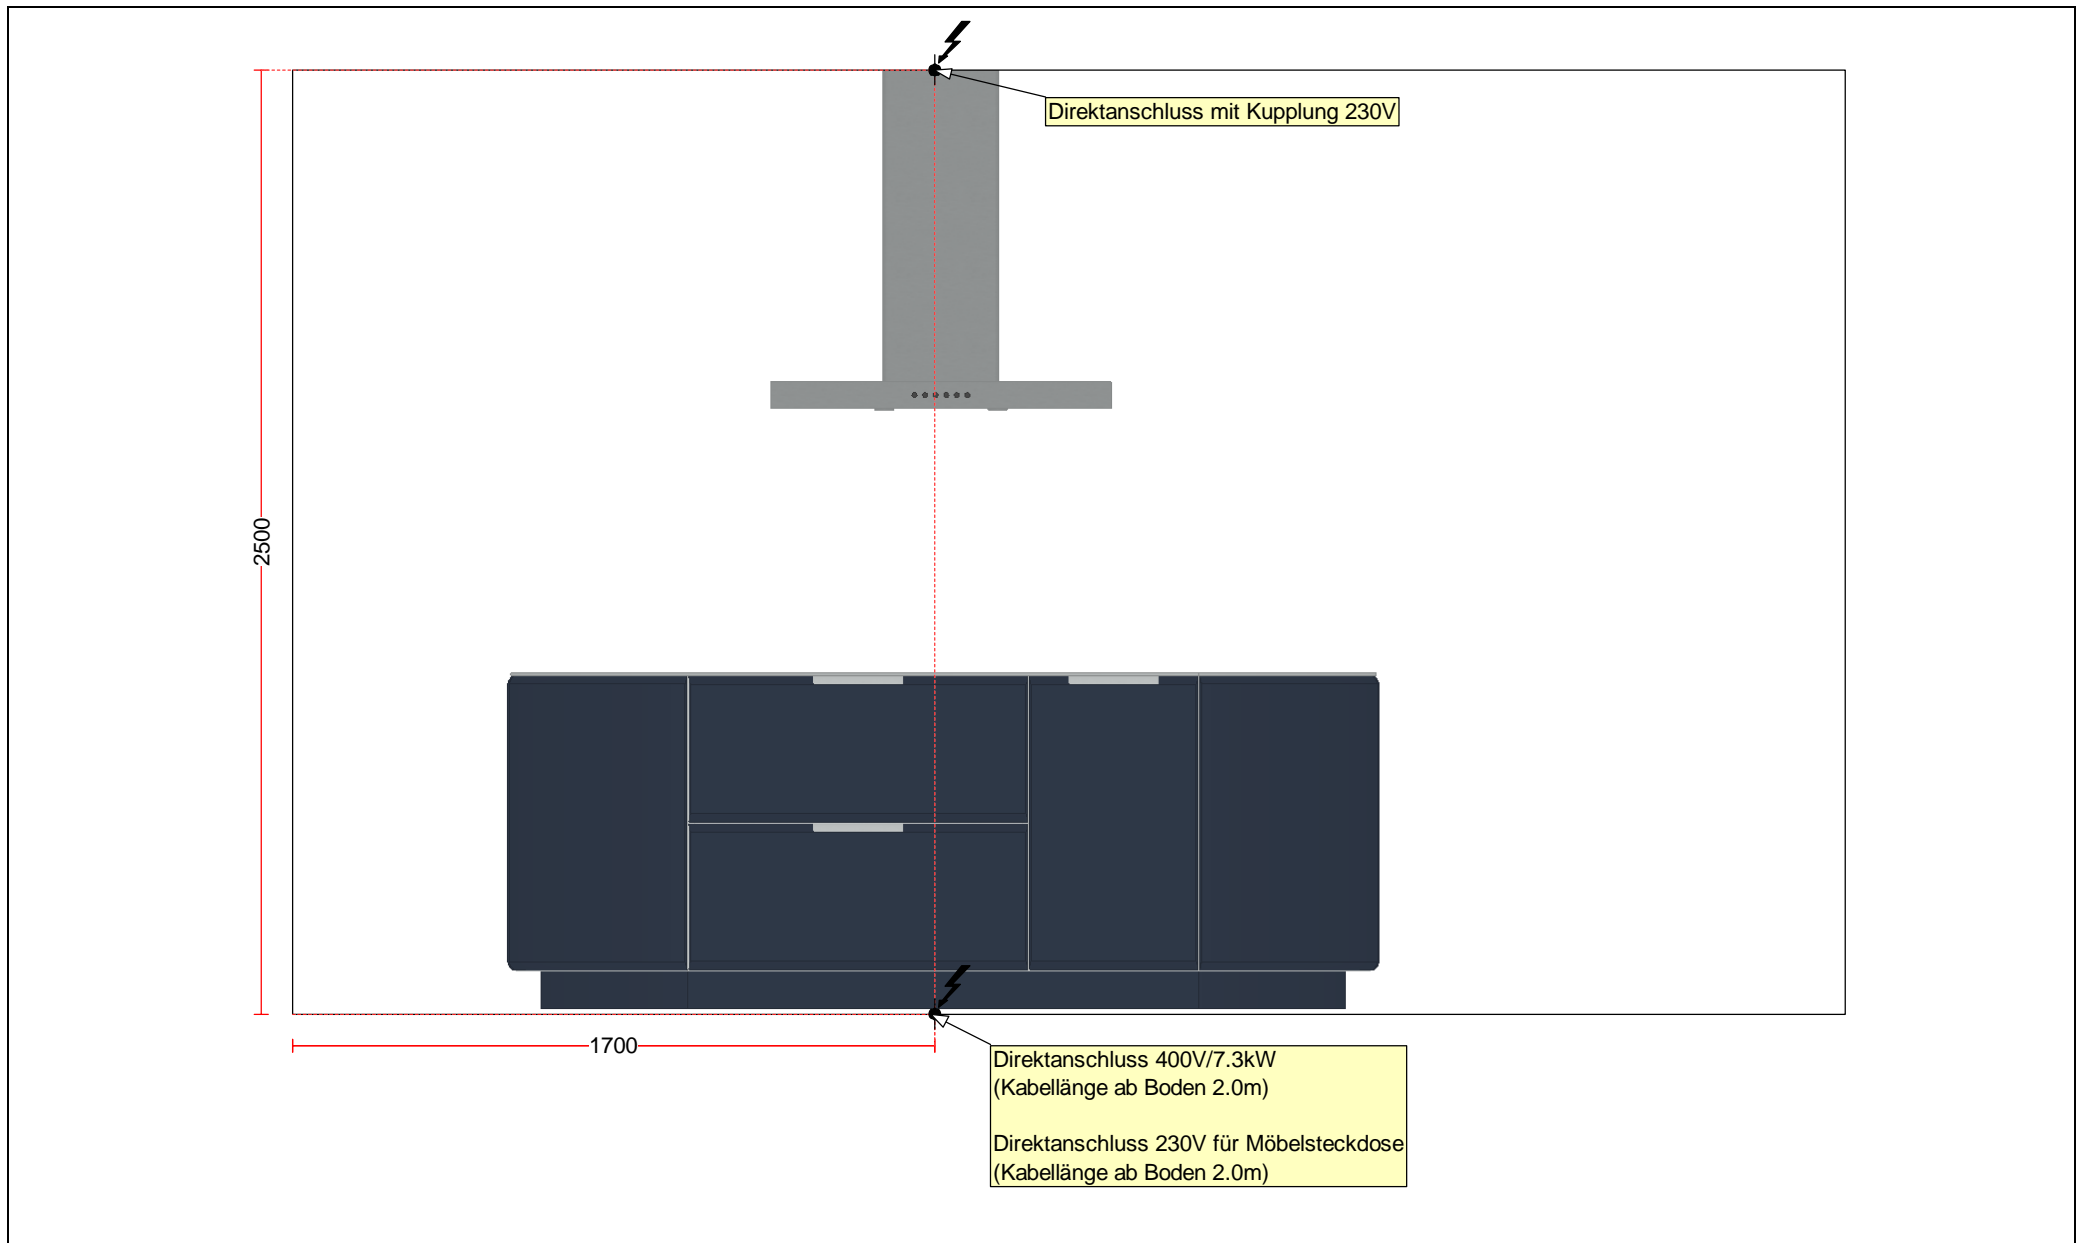

Ansicht, Massstab: 1:20 (A3)

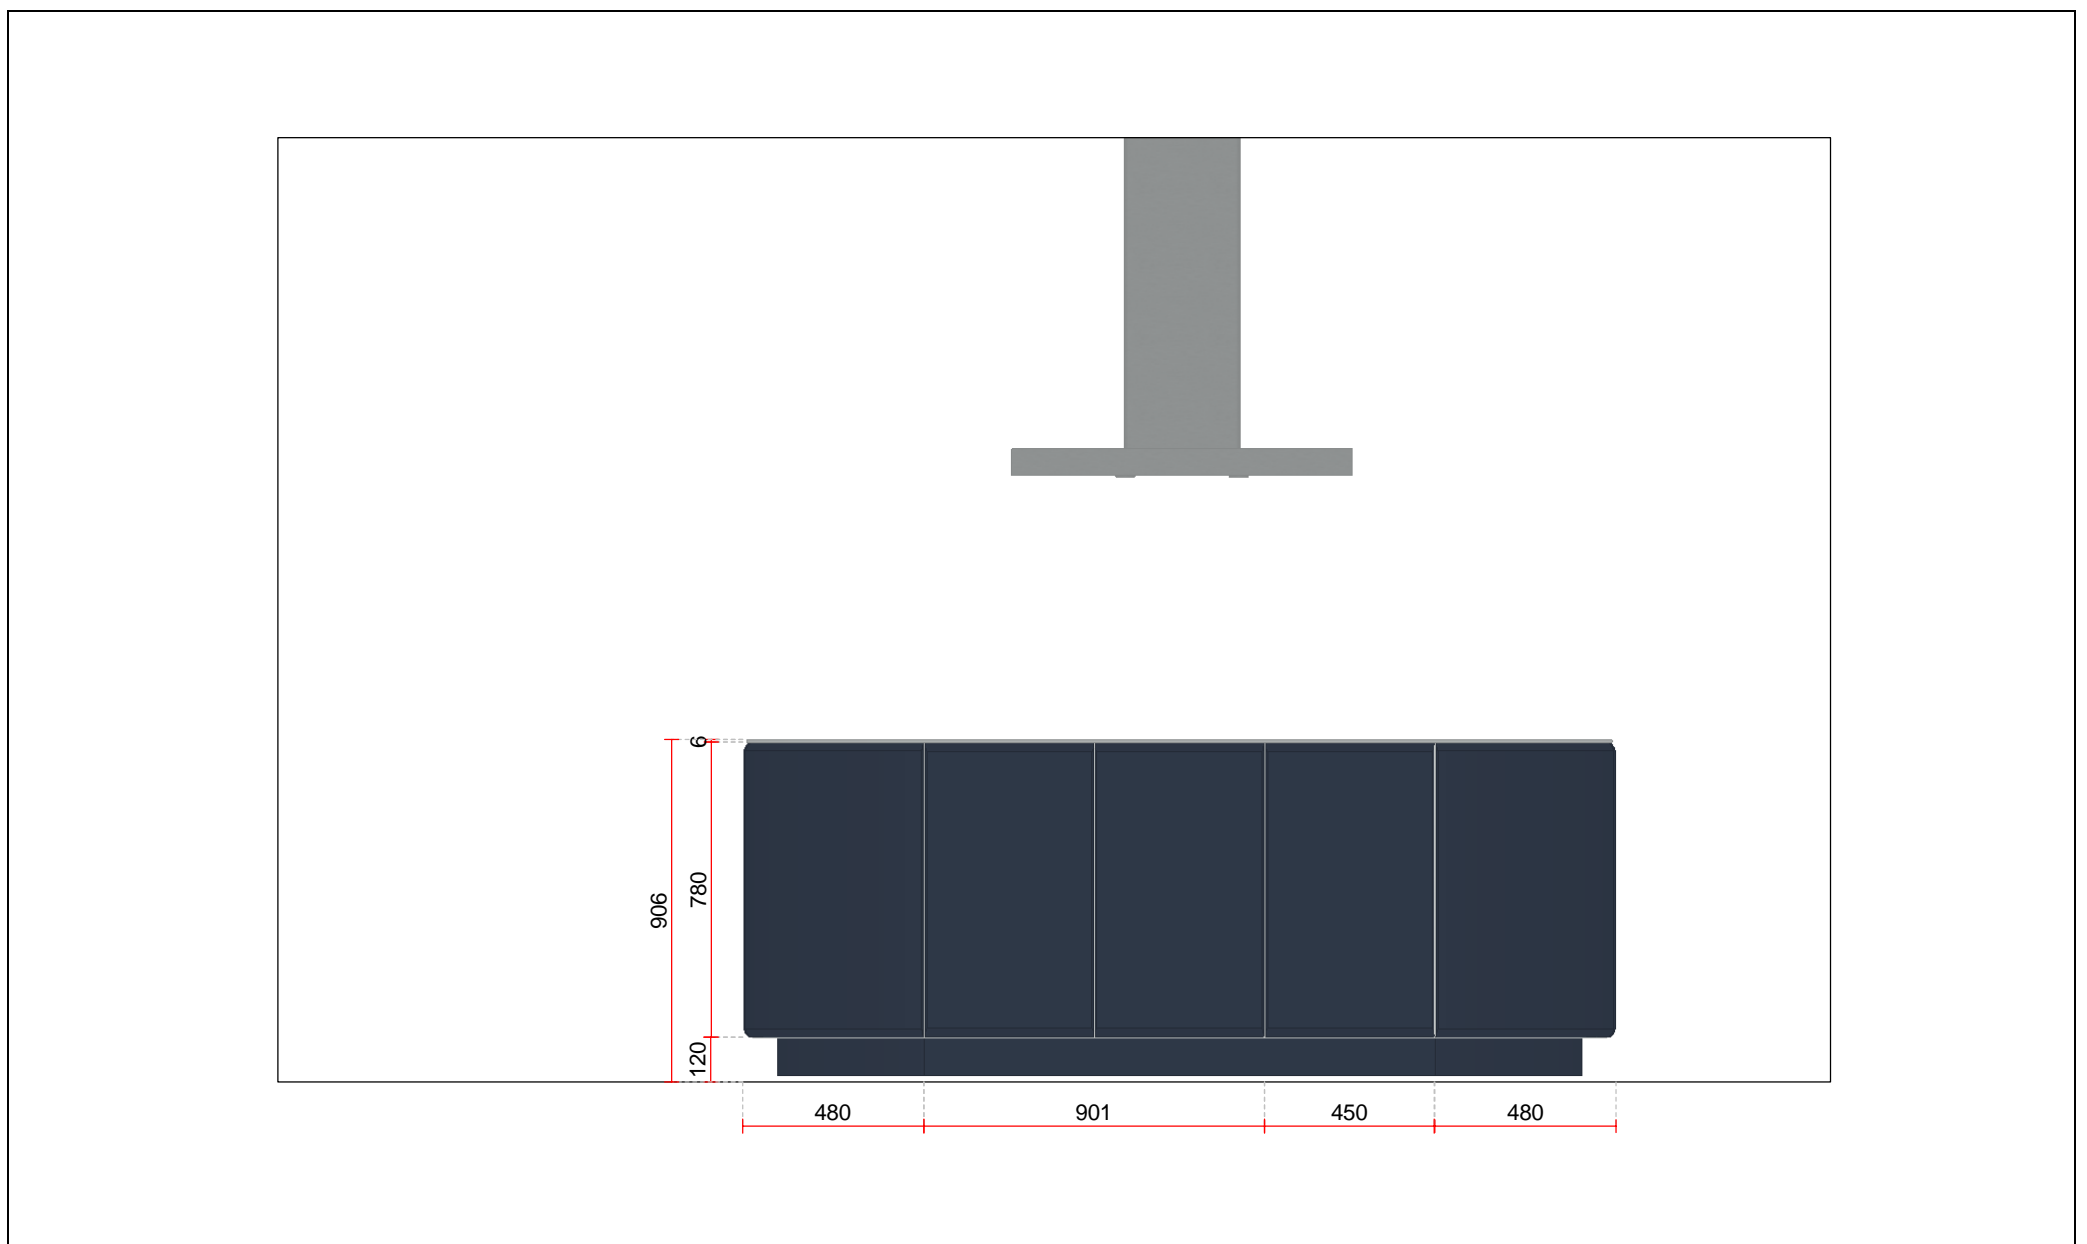

Ansicht, Massstab: 1:20 (A3)

Auftrag 11254/1/3

Projekt: rfd Ausstellung K5 - rational onda
 Objekt: rfd Ausstellung K5
 Bohnackerstrasse 1
 8955 Oetwil a.d.L.
 Kunde: rfd Ausstellung K5
 Bohnackerstrasse 1
 8955 Oetwil a.d.L.

rfd rational küchen ag
 bohnackerstrasse 1
 ch-8955 oetwil a. d. limmat
 telefon +41 44 748 32 42
 telefax +41 44 748 23 31
 info@rfd-rational-kuechen.ch
 www.rfd-rational-kuechen.ch

rfd
rational
küchen ag
Küchen - wohnen - leben

Pläne und Zeichnungen bleiben Eigentum der rfd rational küchen ag.
 Ohne Einwilligung des Eigentümers dürfen Zeichnungen weder
 vervielfältigt noch an Dritte weitergegeben werden.

Druckdatum: 22.10.2018