

rfd rational küchen ag  
 bohackerstrasse 1  
 ch-8955 oetwil a. d. limmat  
 telefon +41 44 748 32 42  
 telefax +41 44 748 23 31  
 info@rfd-rational-kuechen.ch  
 www.rfd-rational-kuechen.ch

**rfd**  
**rational**  
**küchen ag**  
*Küchen - wohnen - leben*

Bauherr	Architekt / GU	Bauleitung	Küchenbauer
Elektriker	Sanitär	Monteur	

### Auftrag 11256/1/3

Projekt: rfd Ausstellung K7 - rational solo  
 Objekt: rfd Ausstellung K7  
 Bohackerstrasse 1  
 8955 Oetwil a.d.L.  
 Kunde: rfd Ausstellung K7  
 Bohackerstrasse 1  
 8955 Oetwil a.d.L.

#### Küchenmodell

Rational: 267 solo Hochglanz Lack  
 Frontausführung: 121 MDF-Front Hochglanz  
 Frontfarbe: 710 Polarweiß Hochglanz  
 Korpusausführung: K Kunststoff  
 Korpusfarbe außen: SWS Samtweiss  
 Farbe Korpusvorderkante: 641 Polarweiß Hochglanz  
 Ausführung Glasrahmen: I Glassegmentfront  
 Glasausführung: 959 Schwarzglas  
 Griffkombination: EG Eingefräste Griffleiste  
 Griffelage: GR Griffleiste waag. oben  
 Sichtseiten-Ausführung: H Hochglanz  
 Sichtseiten Farbe: 710 Polarweiß Hochglanz  
 Auszugsausführung: SG Seiten Schwarzglas  
 Sockelblende: H Hochglanz  
 Sockelfarbe: 710 Polarweiß Hochglanz  
 Regale: H Hochglanz  
 Regal-Farbe: 721 Honey Hochglanz  
 Wangen: H Hochglanz  
 Farbe Wange: 710 Polarweiß Hochglanz

Schränke  
 Rational: 286 atmos Furnier  
 Frontfarbe: 363 Eiche Sepia vertikal  
 Griffkombination: Griffleiste Edelstahl

Arbeitsplatten  
 Arbeitsplatte Granit New Palmira Black, 20mm

Elektrogeräte  
 ELECTROLUX WS140SL, Wärmeschublade, Schwarz Spiegel,  
 ELECTROLUX EB4SL80CN, Kompakt-Backofen, Chrom  
 MIELE Geschirrspüler G 26895-60 SCVi XXL K20 Vollintegrierbar,  
 MIELE Kühlschrank K 37683 iDF LI Euro-60 cm / vollintegrierbar  
 ELECTROLUX EB6SL70KCN, Kombi-Steam, Chrom  
 BORA Classic Induktionskochfeld CI11  
 BORA Classic Kochfeldabzug-System CKAS  
 BORA Classic Umluft-Einheit UUE1  
 BORA Classic Flächeninduktionskochfeld CFI 11

Sanitär  
 SUTER INOX AG, Unterbaubecken Gastro Star GS 50U, Edelstahl  
 glatt, Suter Logo: BE/SI, 3 1/2" Raumsparventil mit verdecktem  
 Überlauf, Dimension: 500 x 400 x 175 mm / R30

Druckknopf Pico, Edelstahl, komplett, massiv Metall  
 Dispenser Nano, Edelstahl, Auslauf 77mm, 0,3 lt Flasche

ohne Armatur


Küchenrückwand / Barblatt  
 ESG Floatglas 6mm vollflächig bedruckt mit Fotosujet

Barblatt massiv Eiche gebürstet, gebeizt und farblos DD-Lackiert  
 Grösse 1569/1096 x 404 x 40mm


Pläne und Zeichnungen bleiben Eigentum der rfd rational küchen ag.  
 Ohne Einwilligung des Eigentümers dürfen Zeichnungen weder  
 vervielfältigt noch an Dritte weitergegeben werden.

Grundriss, Massstab: 1:20 (A3)

Druckdatum: 10.10.2018

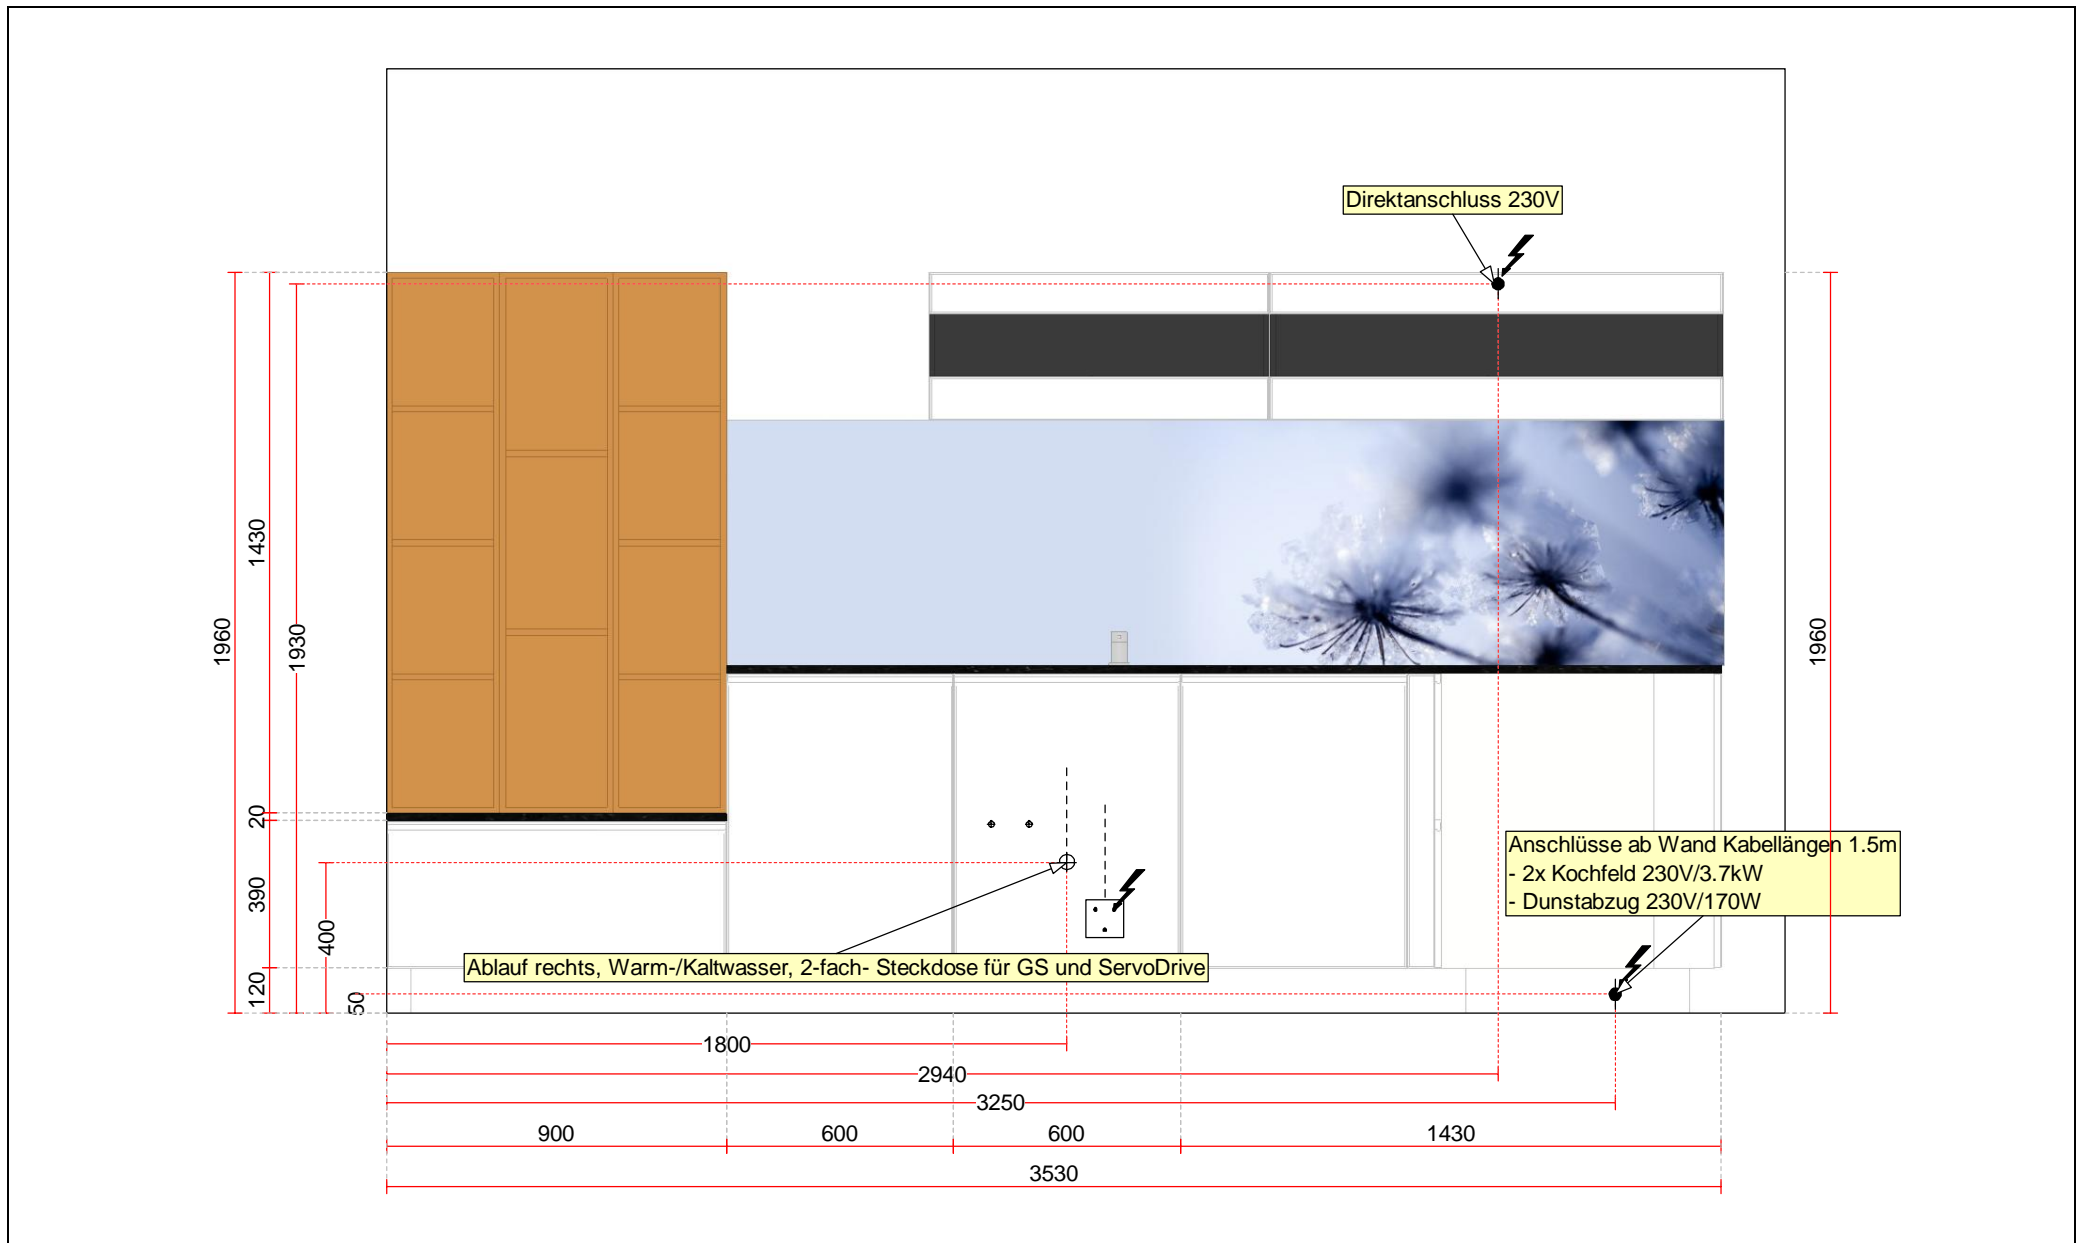

Ansicht, Massstab: 1:20 (A3)

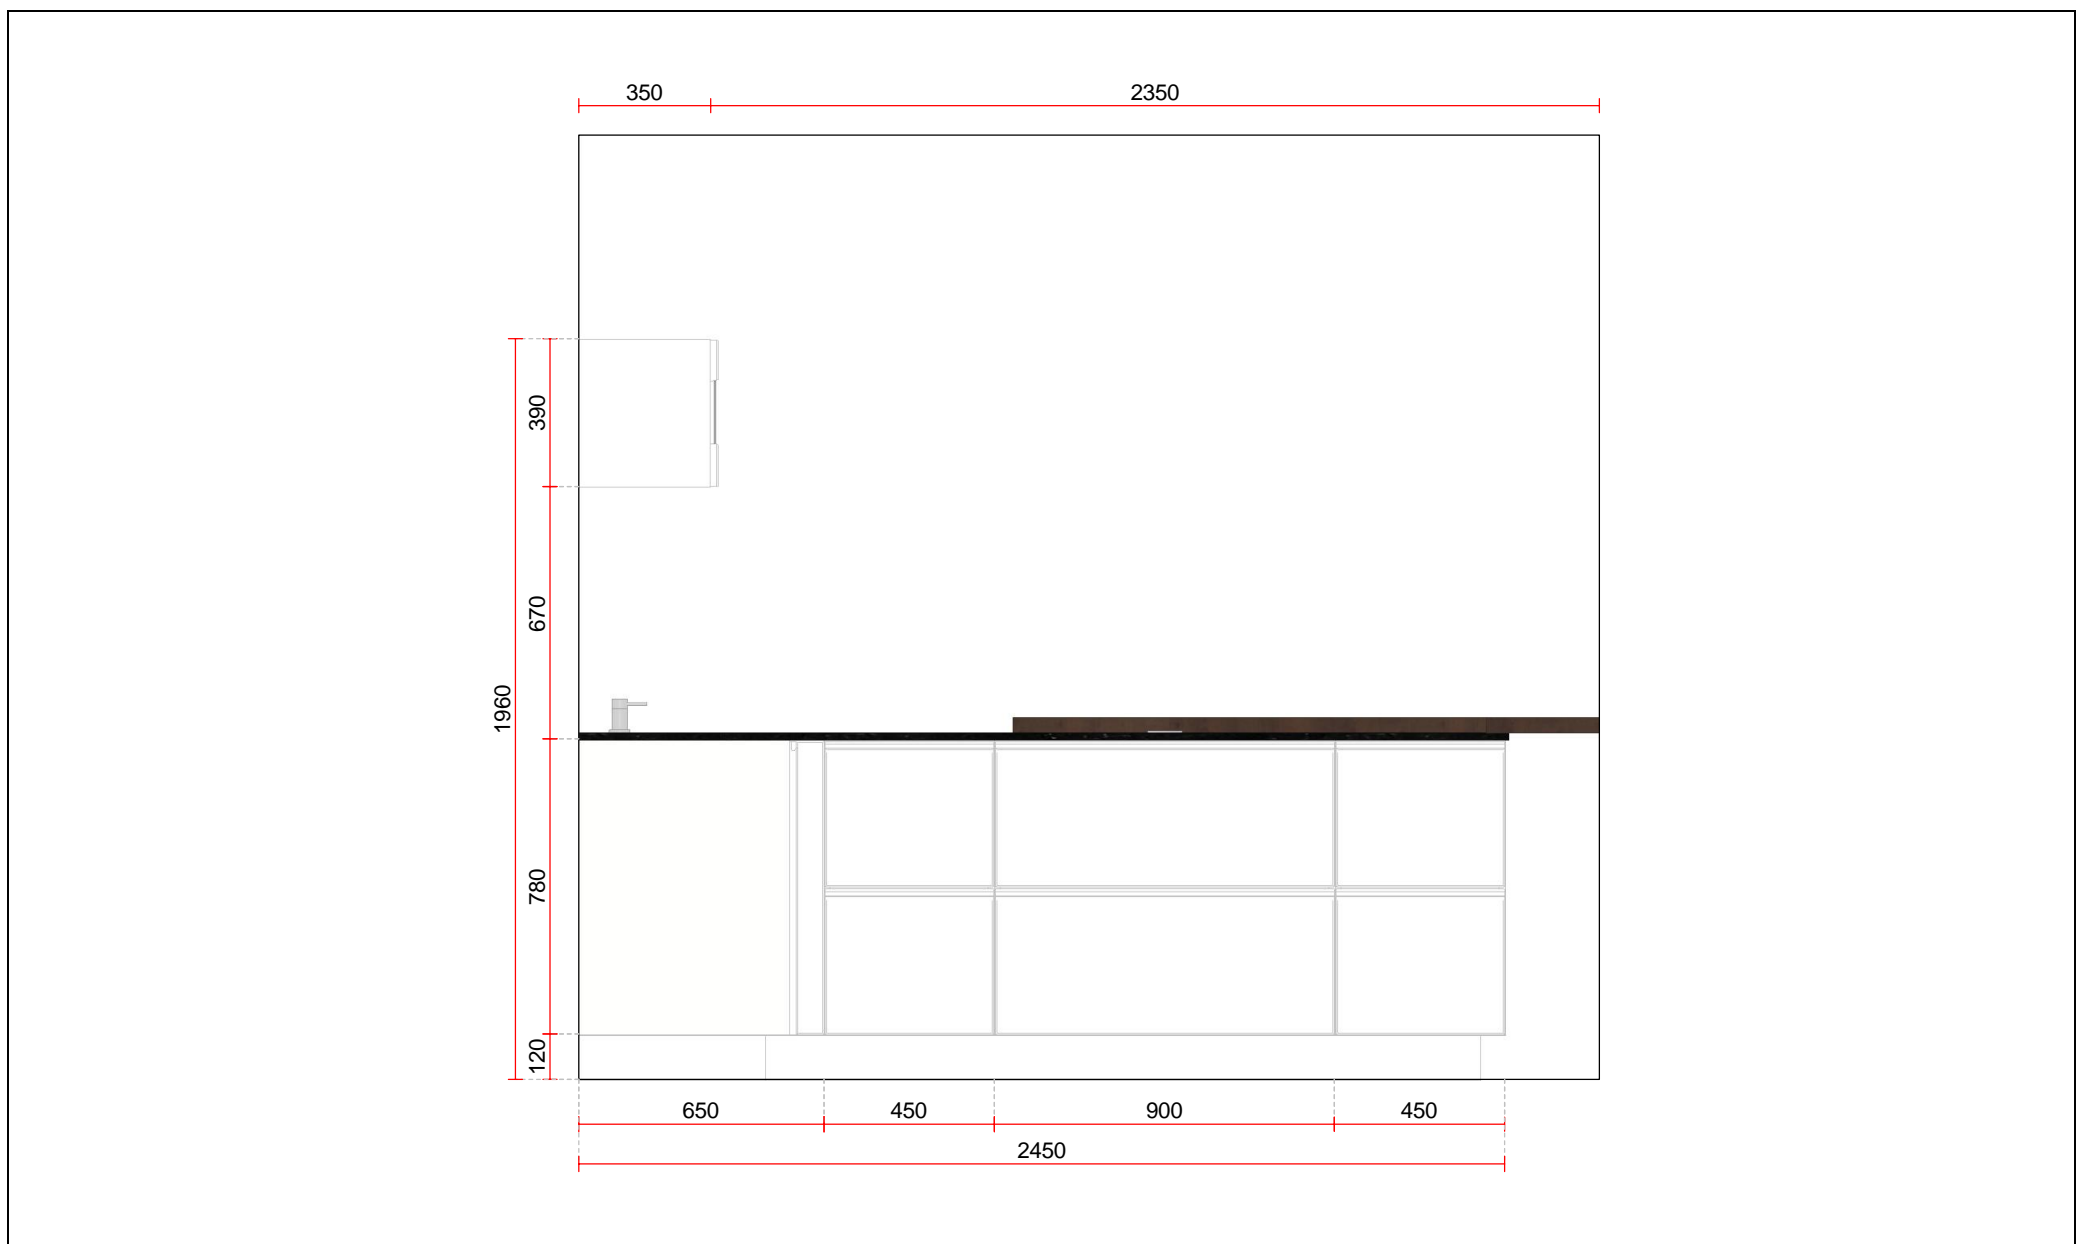

Ansicht, Massstab: 1:20 (A3)

**Auftrag 11256/1/3**


Projekt: rfd Ausstellung K7 - rational solo  
 Objekt: rfd Ausstellung K7  
 Bohnackerstrasse 1  
 8955 Oetwil a.d.L.  
 Kunde: rfd Ausstellung K7  
 Bohnackerstrasse 1  
 8955 Oetwil a.d.L.

rfd rational küchen ag  
 bohnackerstrasse 1  
 ch-8955 oetwil a. d. limmat  
 telefon +41 44 748 32 42  
 telefax +41 44 748 23 31  
 info@rfd-rational-kuechen.ch  
 www.rfd-rational-kuechen.ch


**rfd**  
**rational**  
**küchen ag**  
*Küchen - wohnen - leben*

Pläne und Zeichnungen bleiben Eigentum der rfd rational küchen ag.  
 Ohne Einwilligung des Eigentümers dürfen Zeichnungen weder  
 vervielfältigt noch an Dritte weitergegeben werden.

Druckdatum: 10.10.2018

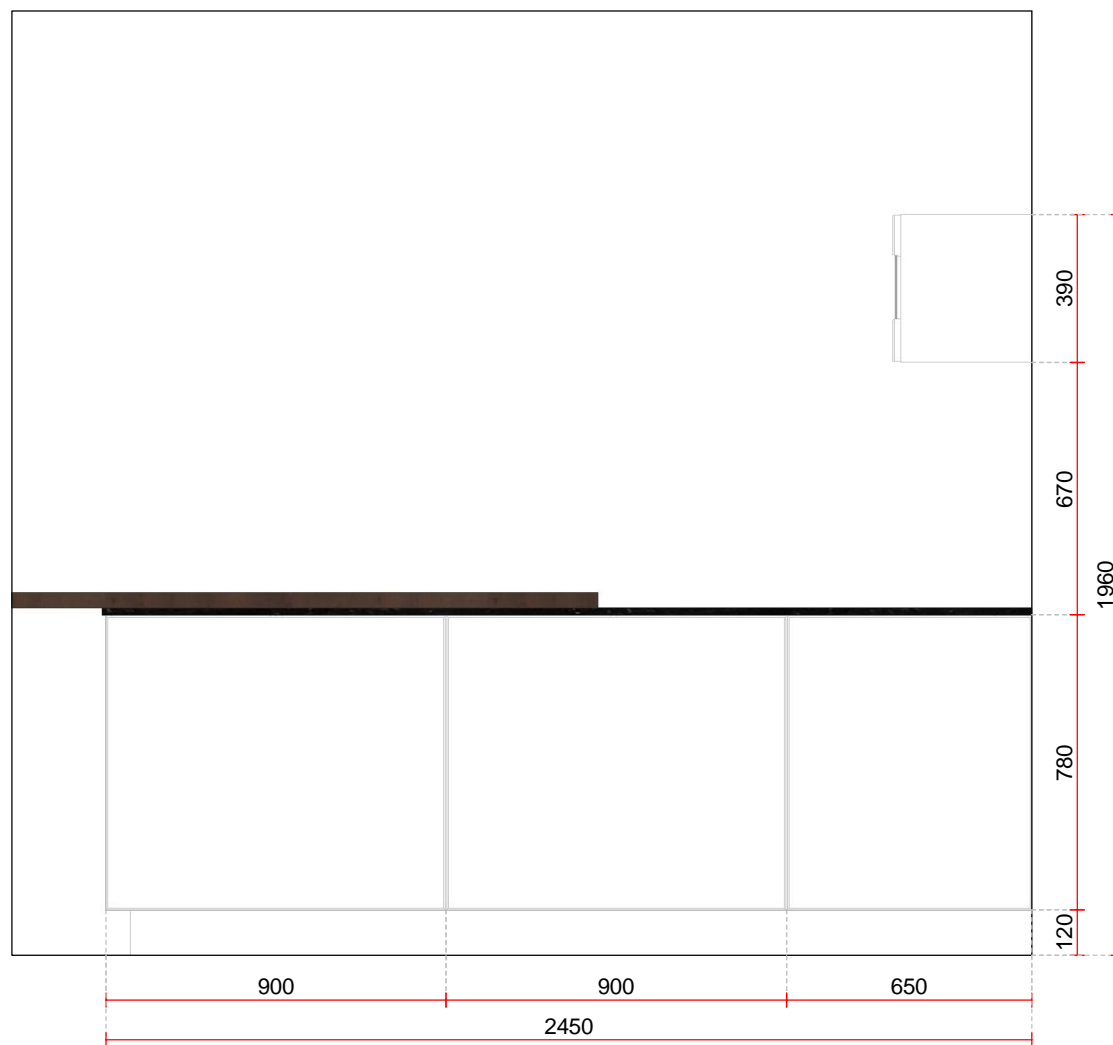

Ansicht, Massstab: 1:20 (A3)

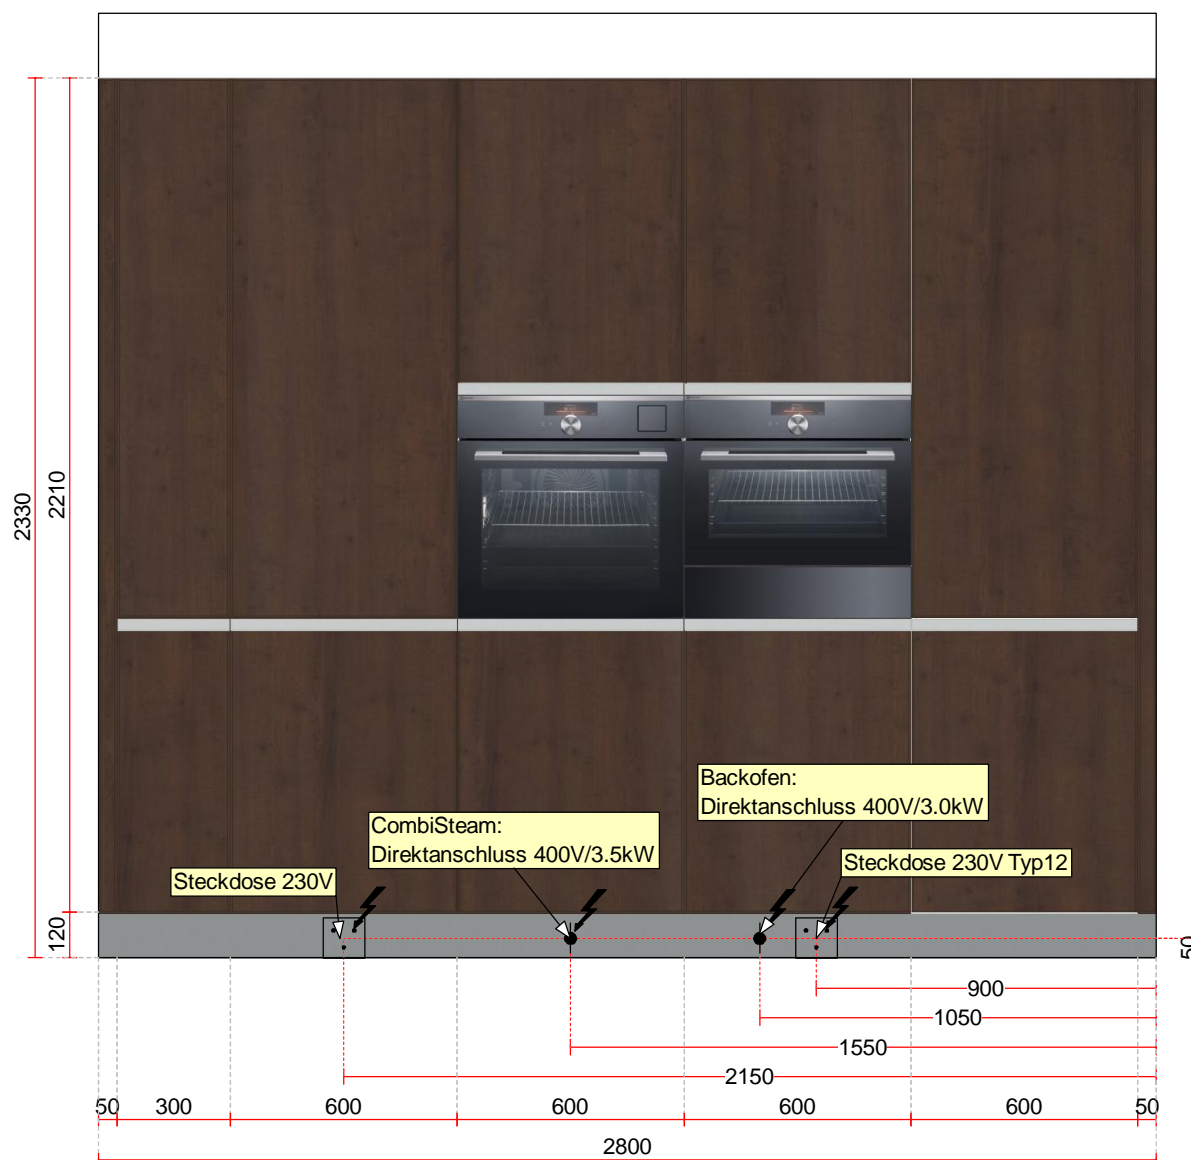

Ansicht, Massstab: 1:20 (A3)

**Auftrag 11256/1/3**

Projekt: rfd Ausstellung K7 - rational solo  
 Objekt: rfd Ausstellung K7  
 Bohnackerstrasse 1  
 8955 Oetwil a.d.L.  
 Kunde: rfd Ausstellung K7  
 Bohnackerstrasse 1  
 8955 Oetwil a.d.L.

rfd rational küchen ag  
 bohnackerstrasse 1  
 ch-8955 oetwil a. d. limmat  
 telefon +41 44 748 32 42  
 telefax +41 44 748 23 31  
 info@rfd-rational-kuechen.ch  
 www.rfd-rational-kuechen.ch

**rfd**  
**rational**  
**küchen ag**  
*Küchen - wohnen - leben*

Pläne und Zeichnungen bleiben Eigentum der rfd rational küchen ag.  
 Ohne Einwilligung des Eigentümers dürfen Zeichnungen weder  
 vervielfältigt noch an Dritte weitergegeben werden.

Druckdatum: 10.10.2018