

Grundriss Massstab: 1:25 (A4)

Druckdatum: 15.07.2019


Auftrag 11250/1/7

Projekt: rfd Ausstellung K1 - rational cadre
 Objekt: rfd Ausstellung K1
 Bohnackerstrasse 1
 8955 Oetwil a.d.L.
 Kunde: rfd Ausstellung K1
 Bohnackerstrasse 1
 8955 Oetwil a.d.L.

rfd rational küchen ag
 bohackerstrasse 1
 ch-8955 oetwil a. d. limmat
 telefon +41 44 748 32 42
 telefax +41 44 748 23 31
 info@rfd-rational-kuechen.ch
 www.rfd-rational-kuechen.ch

rfd
rational
küchen ag
Küchen - wohnen - leben

Pläne und Zeichnungen bleiben Eigentum der rfd rational küchen ag.
 Ohne Einwilligung des Eigentümers dürfen Zeichnungen weder
 vervielfältigt noch an Dritte weitergegeben werden.

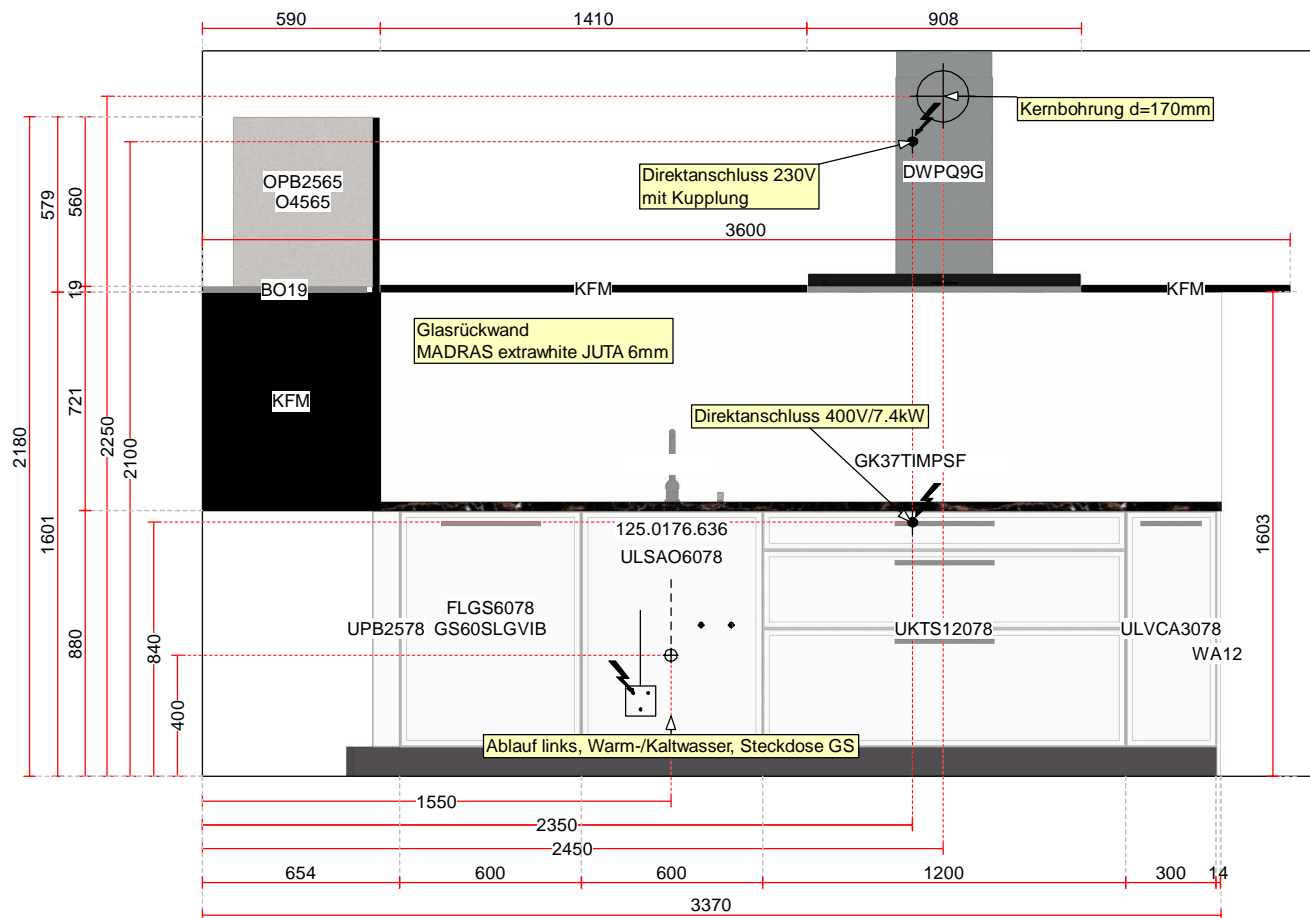

Ansicht, Massstab: 1:25 (A4)

Druckdatum: 15.07.2019

Auftrag 11250/1/7

Projekt: rfd Ausstellung K1 - rational cadre

Objekt: rfd Ausstellung K1
Bohnäckerstrasse 1
8955 Oetwil a.d.L.

Kunde: rfd Ausstellung K1
Bohnäckerstrasse 1
8955 Oetwil a.d.L.

Pläne und Zeichnungen bleiben Eigentum der rfd rational küchen ag.
Ohne Einwilligung des Eigentümers dürfen Zeichnungen weder
vervielfältigt noch an Dritte weitergegeben werden.


rfd rational küchen ag
bohnäckerstrasse 1
ch-8955 oetwil a. d. limmat

telefon +41 44 748 32 42
telefax +41 44 748 23 31

info@rfd-rational-kuechen.ch
www.rfd-rational-kuechen.ch

rfd
rational
küchen ag

Küchen - wohnen - leben

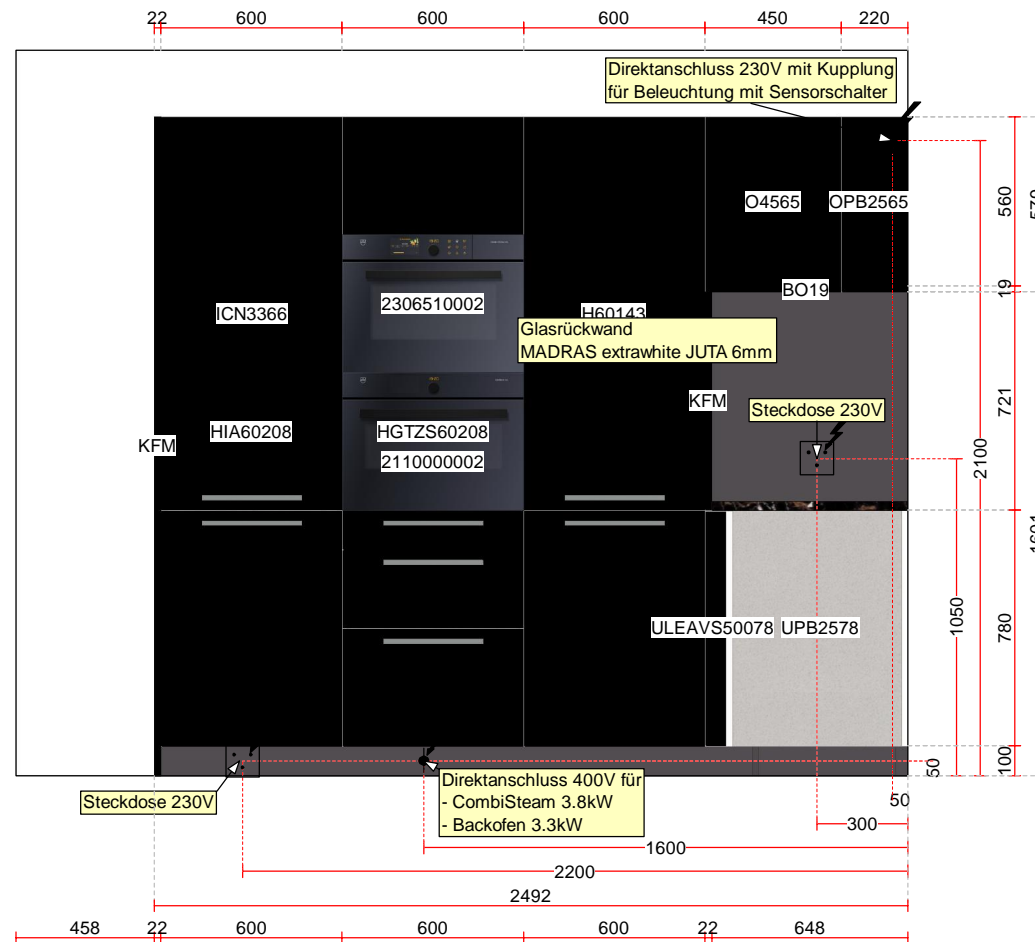

Ansicht, Massstab: 1:25 (A4)

Druckdatum: 15.07.2019

Auftrag 11250/1/7

Projekt: rfd Ausstellung K1 - rational cadre

Objekt: rfd Ausstellung K1
Bohnäckerstrasse 1
8955 Oetwil a.d.L.

Kunde: rfd Ausstellung K1
Bohnäckerstrasse 1
8955 Oetwil a.d.L.

Pläne und Zeichnungen bleiben Eigentum der rfd rational küchen ag.
Ohne Einwilligung des Eigentümers dürfen Zeichnungen weder
vervielfältigt noch an Dritte weitergegeben werden.

rfd rational küchen ag
bohnäckerstrasse 1
ch-8955 oetwil a. d. limmat

telefon +41 44 748 32 42
telefax +41 44 748 23 31

info@rfd-rational-kuechen.ch
www.rfd-rational-kuechen.ch

rfd
rational
küchen ag

Küchen - wohnen - leben