

Grundriss Masstab: 1:20 (A4)

Druckdatum: 18.12.2020

Auftrag 11251/1/5

Projekt: rfd Ausstellung K2 - TEAM 7 L1
 Objekt: rfd Ausstellung K2
 Bohnäckerstrasse 1
 8955 Oetwil a.d.L.

Kunde: rfd Ausstellung K2
 Bohnäckerstrasse 1
 8955 Oetwil a.d.L.

Pläne und Zeichnungen bleiben Eigentum der rfd rational küchen ag.
 Ohne Einwilligung des Eigentümers dürfen Zeichnungen weder
 vervielfältigt noch an Dritte weitergegeben werden.


rfd rational küchen ag
 bohnäckerstrasse 1
 ch-8955 oetwil a. d. limmat

telefon +41 44 748 32 42
 telefax +41 44 748 23 31

info@rfd-rational-kuechen.ch
 www.rfd-rational-kuechen.ch

rfd
rational
küchen ag

Küchen durchdacht geplant

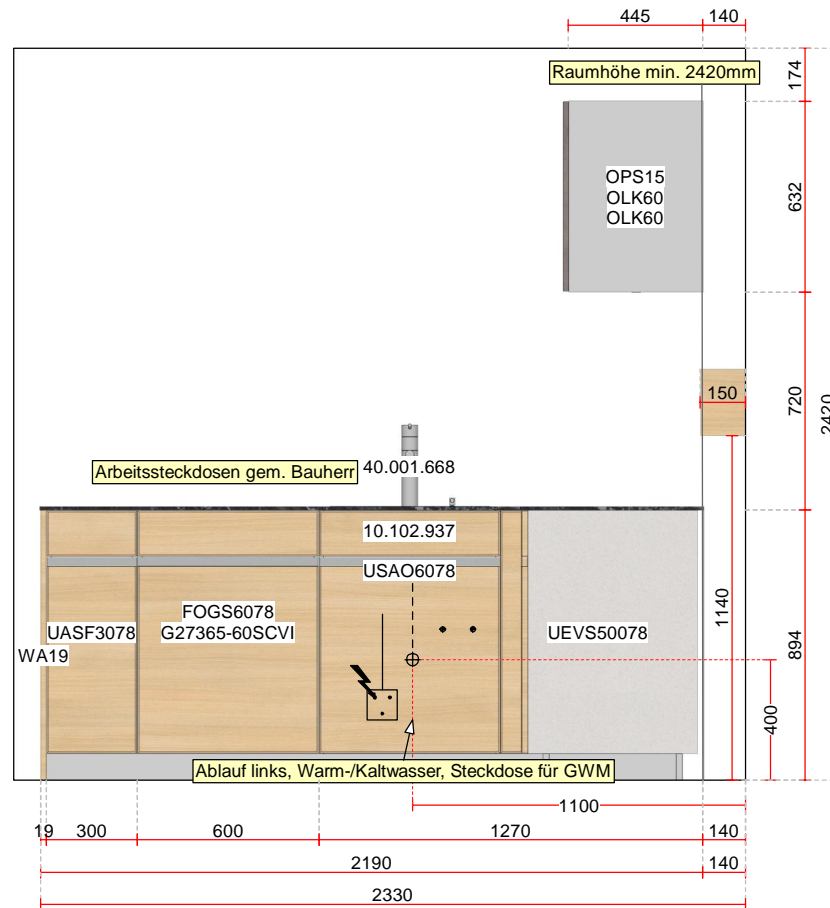

Ansicht, Massstab: 1:25 (A4)

Druckdatum: 18.12.2020

Auftrag 11251/1/5

Projekt: rfd Ausstellung K2 - TEAM 7 L1

Objekt: rfd Ausstellung K2
Bohnäckerstrasse 1
8955 Oetwil a.d.L.

Kunde: rfd Ausstellung K2
Bohnäckerstrasse 1
8955 Oetwil a.d.L.

Pläne und Zeichnungen bleiben Eigentum der rfd rational küchen ag.
Ohne Einwilligung des Eigentümers dürfen Zeichnungen weder
vervielfältigt noch an Dritte weitergegeben werden.


rfd rational küchen ag
bohnäckerstrasse 1
ch-8955 oetwil a. d. limmat

telefon +41 44 748 32 42
telefax +41 44 748 23 31

info@rfd-rational-kuechen.ch
www.rfd-rational-kuechen.ch

rfd
rational
küchen ag

Küchen durchdacht geplant

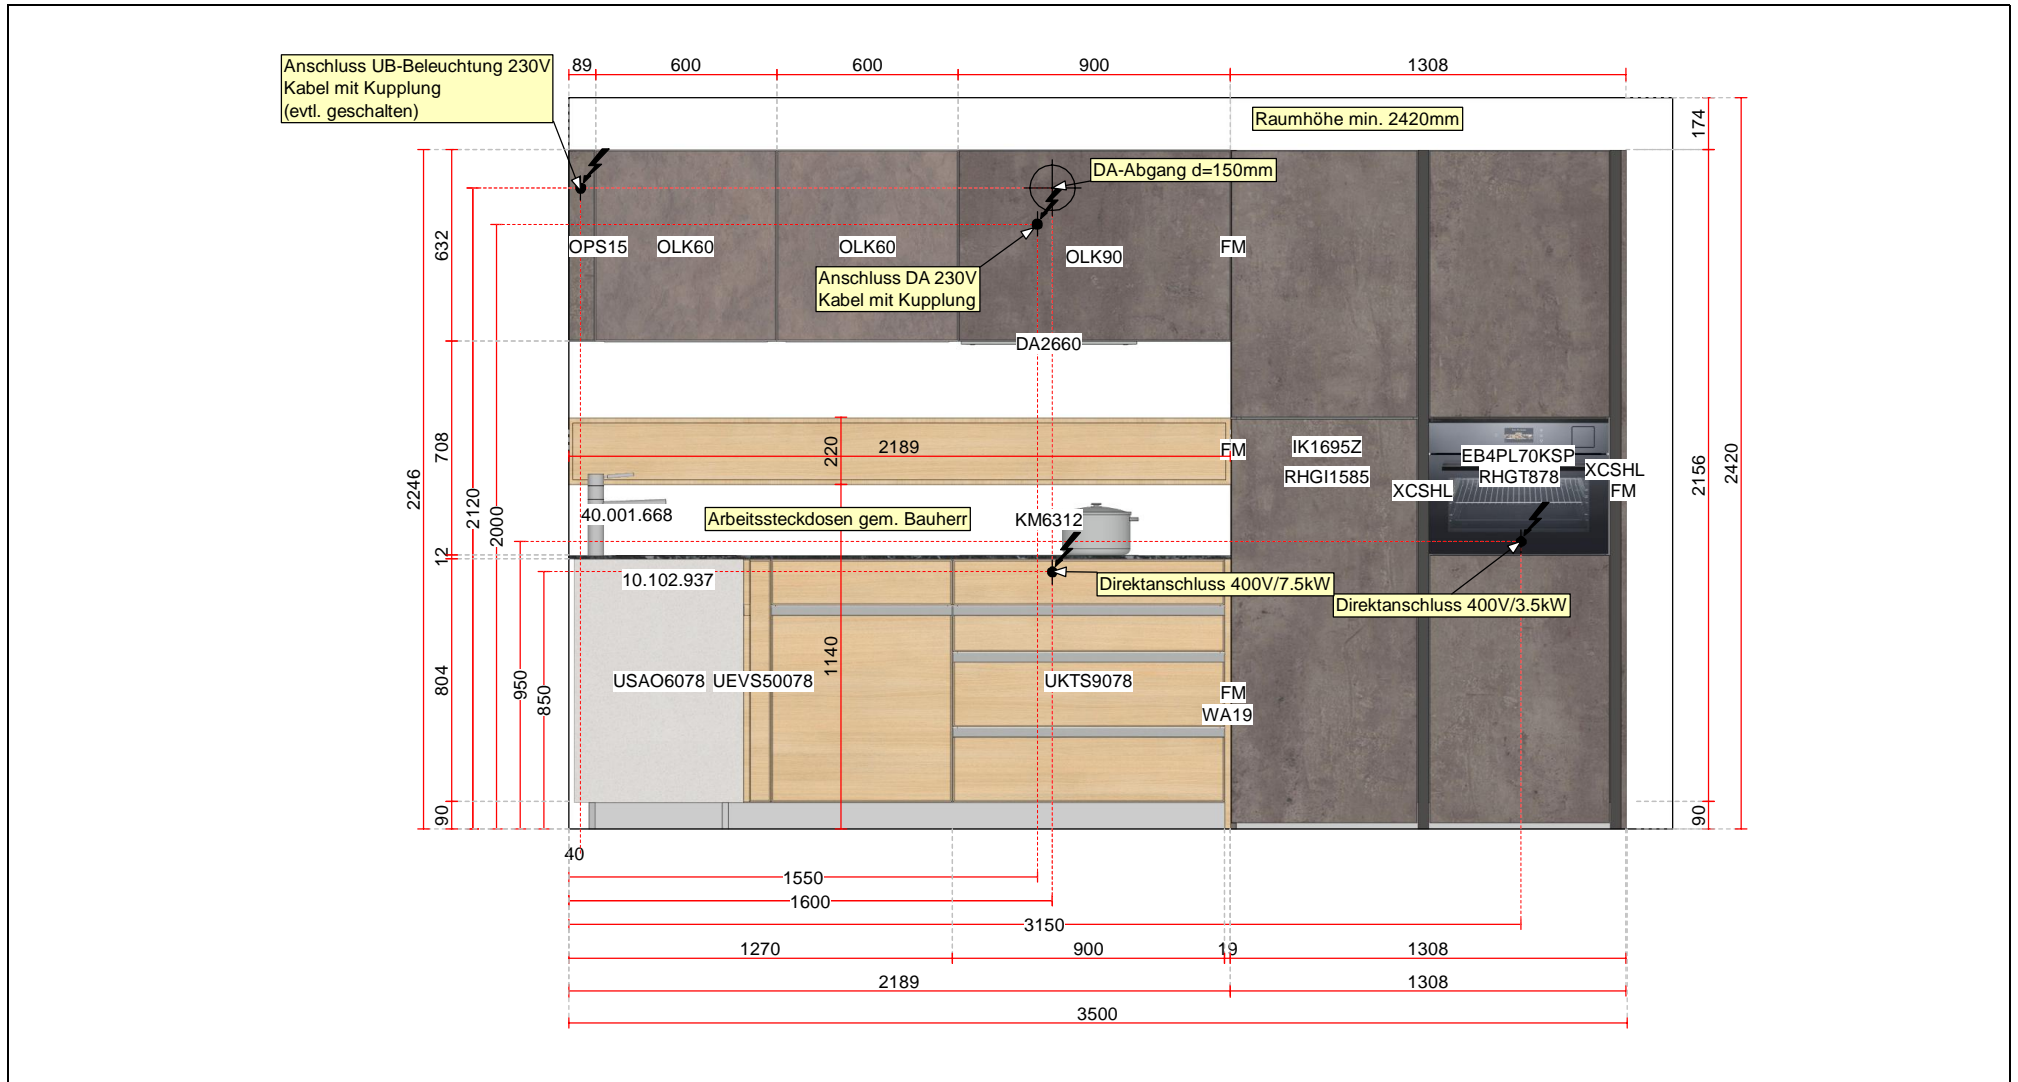

Ansicht, Massstab: 1:25 (A4)

Druckdatum: 18.12.2020

Auftrag 11251/1/5

Projekt: rfd Ausstellung K2 - TEAM 7 L1

Objekt: rfd Ausstellung K2
Bohnäckerstrasse 1
8955 Oetwil a.d.L.

Kunde: rfd Ausstellung K2
Bohnäckerstrasse 1
8955 Oetwil a.d.L.

Pläne und Zeichnungen bleiben Eigentum der rfd rational küchen ag.
Ohne Einwilligung des Eigentümers dürfen Zeichnungen weder
vervielfältigt noch an Dritte weitergegeben werden.

rfd rational küchen ag
bohnäckerstrasse 1
ch-8955 oetwil a. d. limmat

telefon +41 44 748 32 42
telefax +41 44 748 23 31

info@rfd-rational-kuechen.ch
www.rfd-rational-kuechen.ch

rfd
rational
küchen ag

Küchen durchdacht geplant