

Grundriss Masstab: Angepasst

Druckdatum: 27.07.2023

**Auftrag 11251/1/6**

Projekt: rfd Ausstellung K2 - TEAM 7 Echtzeit

Objekt: rfd Ausstellung K2  
Bohnäckerstrasse 1  
8955 Oetwil a.d.L.

Kunde: rfd Ausstellung K2  
Bohnäckerstrasse 1  
8955 Oetwil a.d.L.


Pläne und Zeichnungen bleiben Eigentum der rfd rational küchen ag.  
Ohne Einwilligung des Eigentümers dürfen Zeichnungen weder  
vervielfältigt noch an Dritte weitergegeben werden.

rfd rational küchen ag  
bohnäckerstrasse 1  
ch-8955 oetwil a. d. limmat

telefon +41 44 748 32 42  
telefax +41 44 748 23 31

info@rfd-rational-kuechen.ch  
www.rfd-rational-kuechen.ch

**rfd**  
**rational**  
**küchen ag**

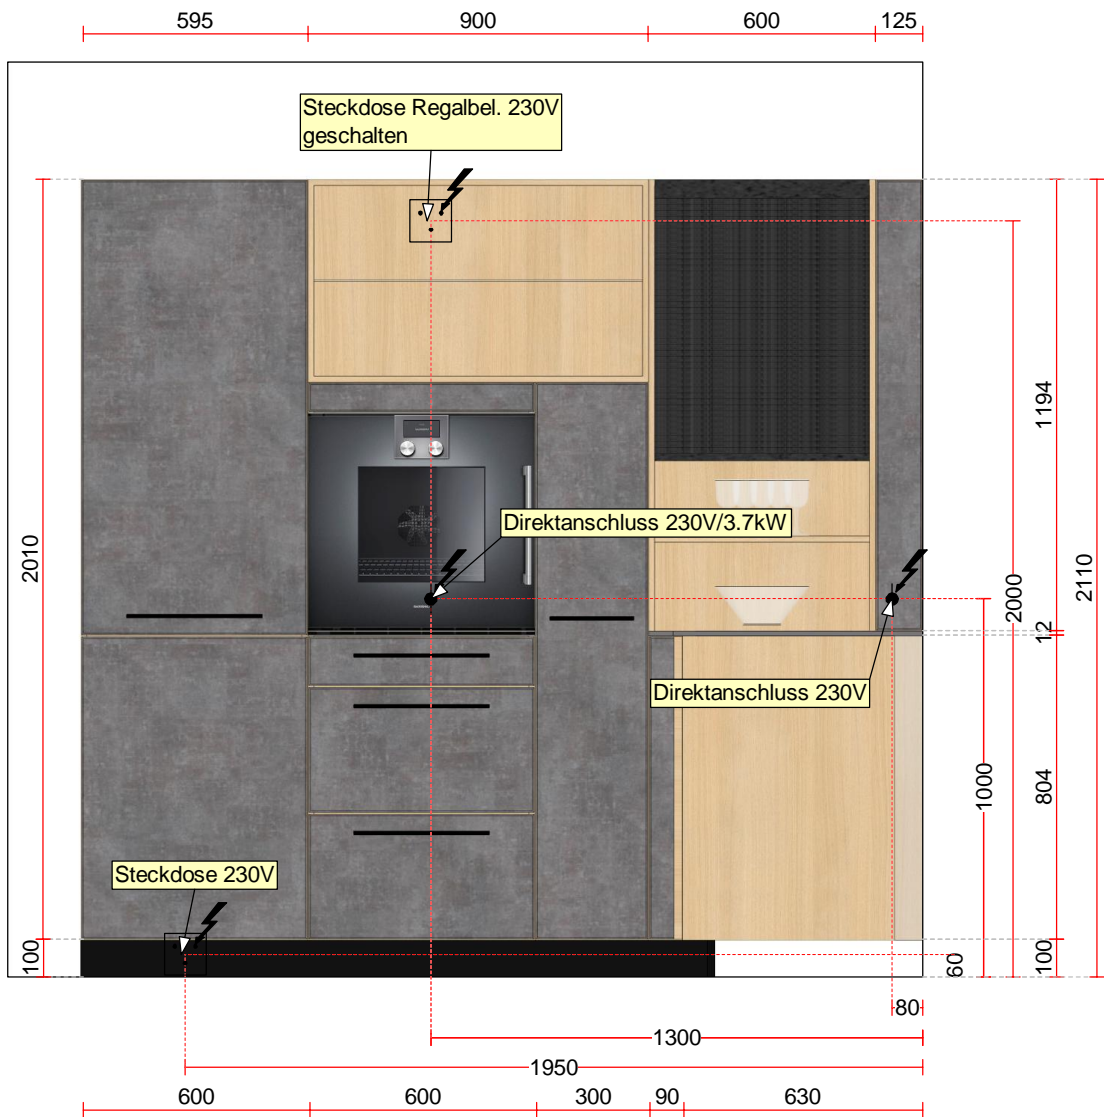

Ansicht, Massstab: 1:20 (A4)

Druckdatum: 27.07.2023


**Auftrag 11251/1/6**

Projekt: rfd Ausstellung K2 - TEAM 7 Echtzeit  
 Objekt: rfd Ausstellung K2  
 Bohnäckerstrasse 1  
 8955 Oetwil a.d.L.  
 Kunde: rfd Ausstellung K2  
 Bohnäckerstrasse 1  
 8955 Oetwil a.d.L.

rfd rational küchen ag  
 bohäckerstrasse 1  
 ch-8955 oetwil a. d. limmat  
 telefon +41 44 748 32 42  
 telefax +41 44 748 23 31  
 info@rfd-rational-kuechen.ch  
 www.rfd-rational-kuechen.ch

**rfd**  
**rational**  
**küchen ag**

Pläne und Zeichnungen bleiben Eigentum der rfd rational küchen ag.  
 Ohne Einwilligung des Eigentümers dürfen Zeichnungen weder  
 vervielfältigt noch an Dritte weitergegeben werden.

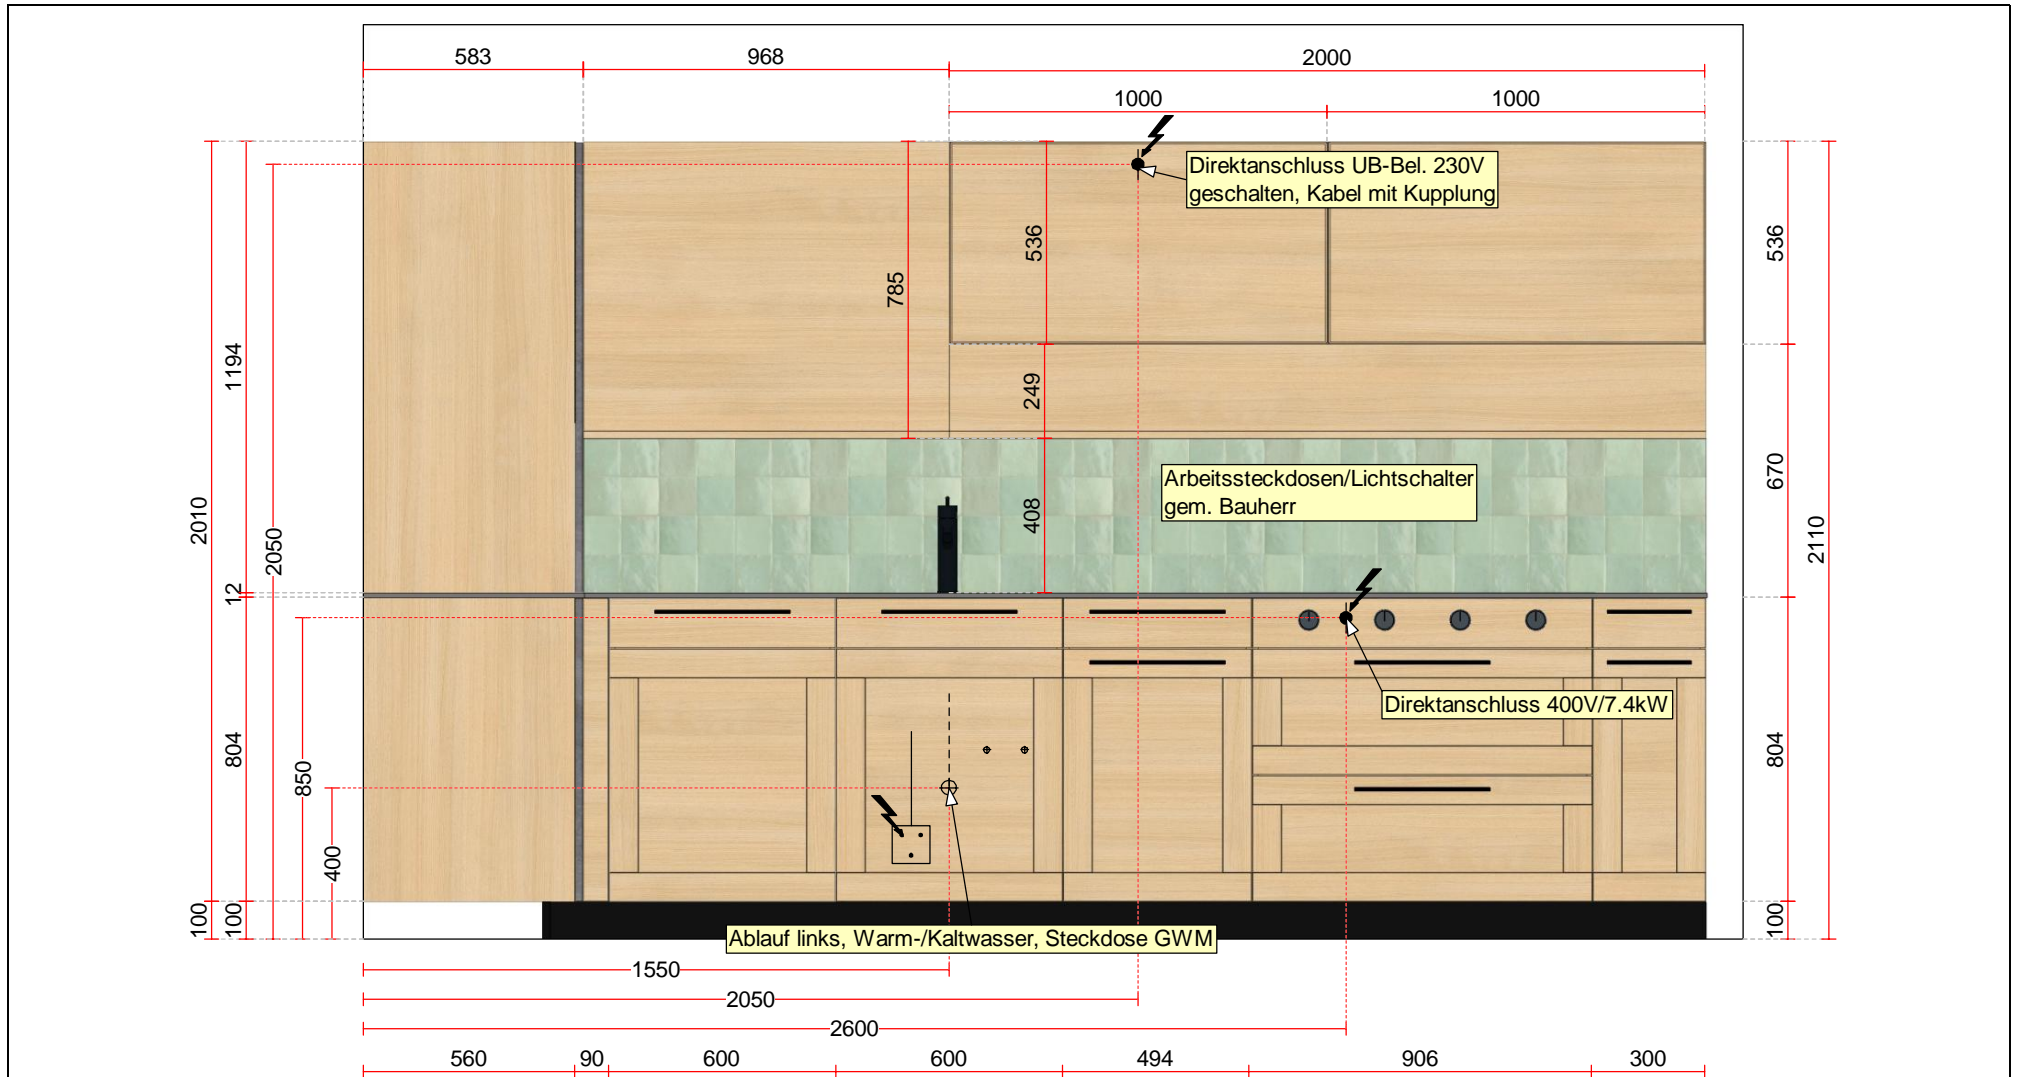

Ansicht, Massstab: 1:20 (A4)

Druckdatum: 27.07.2023

**Auftrag 11251/1/6**

Projekt: rfd Ausstellung K2 - TEAM 7 Echtzeit

Objekt: rfd Ausstellung K2  
Bohnäckerstrasse 1  
8955 Oetwil a.d.L.

Kunde: rfd Ausstellung K2  
Bohnäckerstrasse 1  
8955 Oetwil a.d.L.

Pläne und Zeichnungen bleiben Eigentum der rfd rational küchen ag.  
Ohne Einwilligung des Eigentümers dürfen Zeichnungen weder  
vervielfältigt noch an Dritte weitergegeben werden.

rfd rational küchen ag  
bohnäckerstrasse 1  
ch-8955 oetwil a. d. limmat

telefon +41 44 748 32 42  
telefax +41 44 748 23 31

info@rfd-rational-kuechen.ch  
www.rfd-rational-kuechen.ch

**rfd**  
**rational**  
**küchen ag**