

Grundriss Masstab: 1:20 (A4)

Druckdatum: 26.11.2021

Auftrag 11252/1/11

Projekt: rfd Ausstellung K3 - Stöcklin 12mm

Objekt: rfd Ausstellung K3
Bohnäckerstrasse 1
8955 Oetwil a.d.L.

Kunde: rfd Ausstellung K3
Bohnäckerstrasse 1
8955 Oetwil a.d.L.

Pläne und Zeichnungen bleiben Eigentum der rfd rational küchen ag.
Ohne Einwilligung des Eigentümers dürfen Zeichnungen weder
vervielfältigt noch an Dritte weitergegeben werden.


rfd rational küchen ag
bohnäckerstrasse 1
ch-8955 oetwil a. d. limmat

telefon +41 44 748 32 42
telefax +41 44 748 23 31

info@rfd-rational-kuechen.ch
www.rfd-rational-kuechen.ch

rfd
rational
küchen ag

Küchen durchdacht geplant

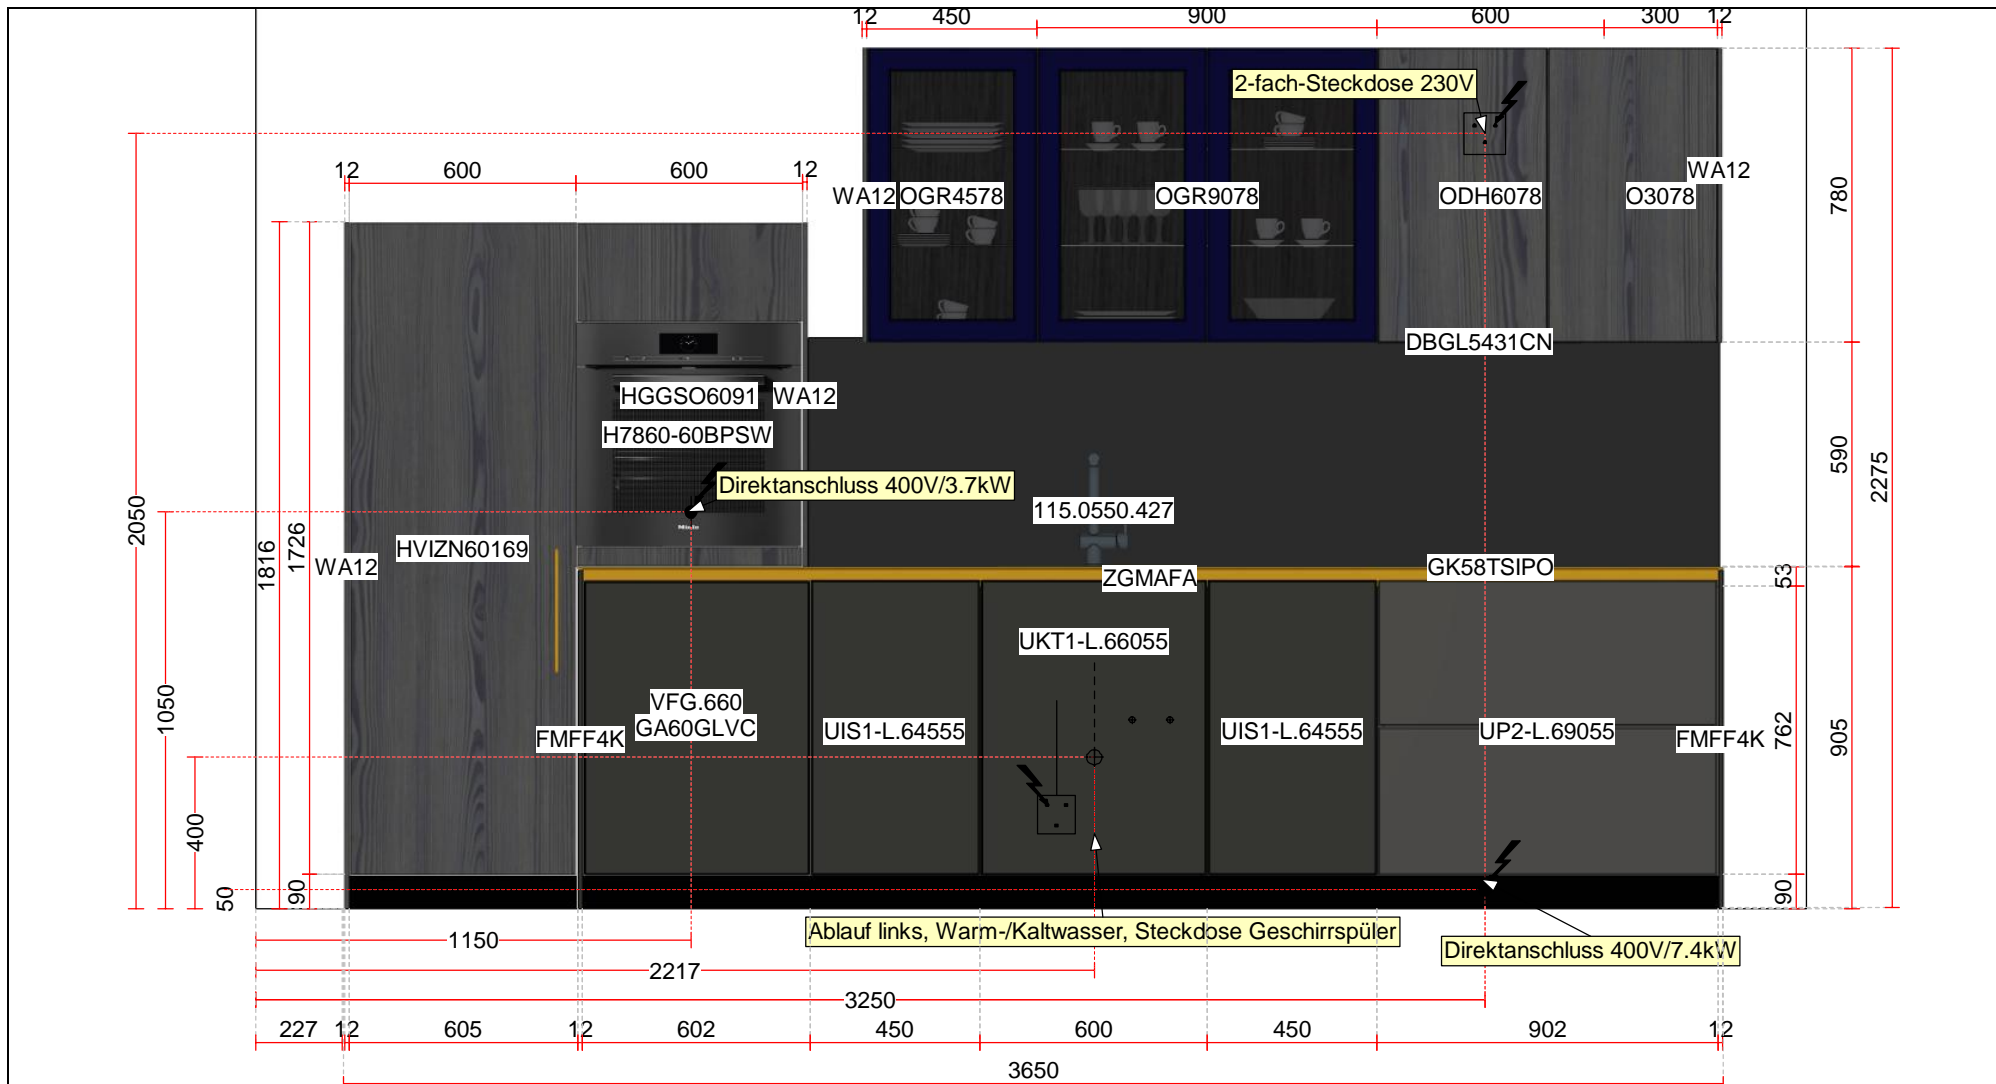

Ansicht, Massstab: 1:20 (A4)

Druckdatum: 26.11.2021

Auftrag 11252/1/11

Projekt: rfd Ausstellung K3 - Stöcklin 12mm

Objekt: rfd Ausstellung K3
Bohnäckerstrasse 1
8955 Oetwil a.d.L.

Kunde: rfd Ausstellung K3
Bohnäckerstrasse 1
8955 Oetwil a.d.L.

Pläne und Zeichnungen bleiben Eigentum der rfd rational küchen ag.
Ohne Einwilligung des Eigentümers dürfen Zeichnungen weder
vervielfältigt noch an Dritte weitergegeben werden.

rfd rational küchen ag
bohnäckerstrasse 1
ch-8955 oetwil a. d. limmat

telefon +41 44 748 32 42
telefax +41 44 748 23 31

info@rfd-rational-kuechen.ch
www.rfd-rational-kuechen.ch

rfd
rational
küchen ag

Küchen durchdacht geplant