

Grundriss Masstab: 1:20 (A4)

Druckdatum: 27.07.2022

Auftrag 11253/1/7

Projekt: rfd Ausstellung K4 - KH Fenix

Objekt: rfd Ausstellung K4  
Bohnäckerstrasse 1  
8955 Oetwil a.d.L.

Kunde: rfd Ausstellung K4  
Bohnäckerstrasse 1  
8955 Oetwil a.d.L.

Pläne und Zeichnungen bleiben Eigentum der rfd rational küchen ag.  
Ohne Einwilligung des Eigentümers dürfen Zeichnungen weder  
vervielfältigt noch an Dritte weitergegeben werden.


rfd rational küchen ag  
bohnäckerstrasse 1  
ch-8955 oetwil a. d. limmat

telefon +41 44 748 32 42  
telefax +41 44 748 23 31

info@rfd-rational-kuechen.ch  
www.rfd-rational-kuechen.ch

**rfd**  
**rational**  
**küchen ag**

*Küchen durchdacht geplant*

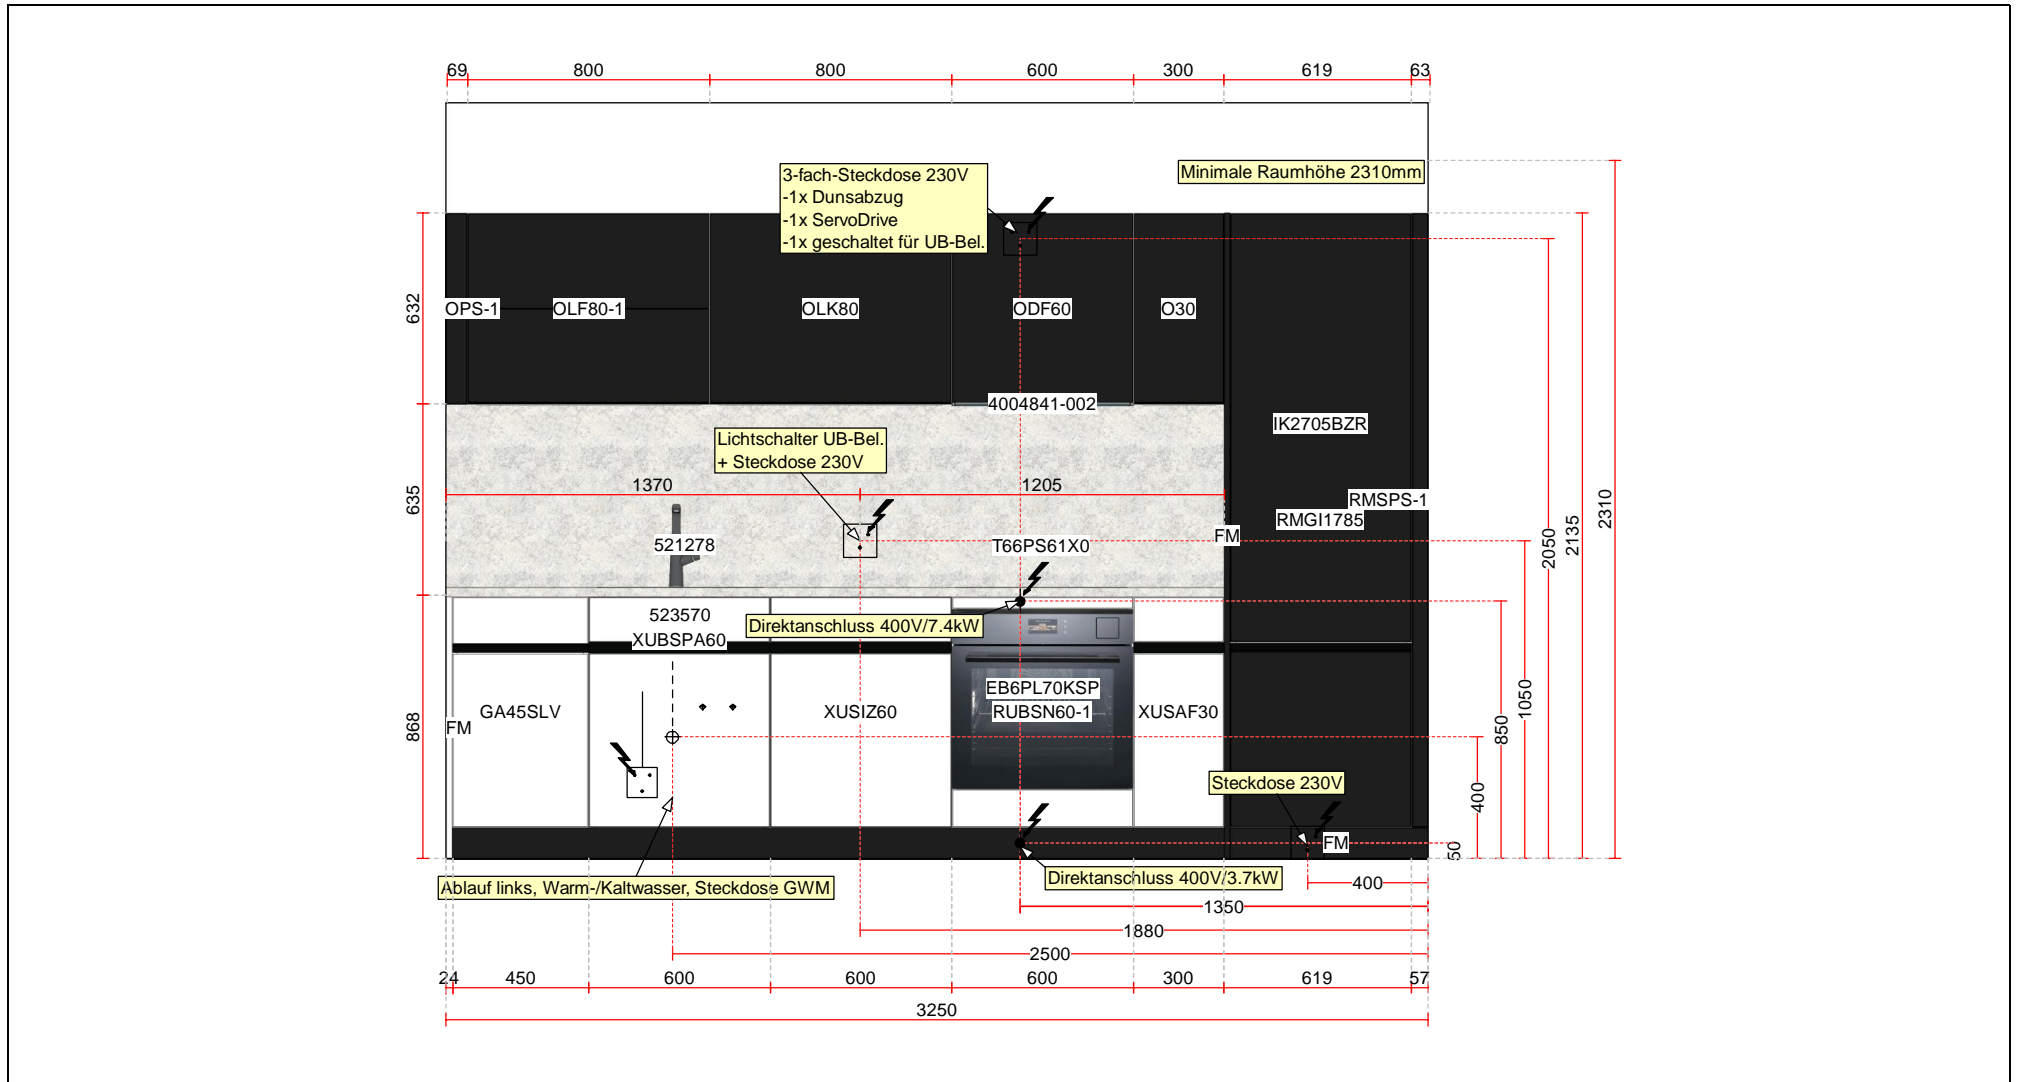

Ansicht, Massstab: 1:25 (A4)

Druckdatum: 27.07.2022

**Auftrag 11253/1/7**

Projekt: rfd Ausstellung K4 - KH Fenix

Objekt: rfd Ausstellung K4  
Bohnäckerstrasse 1  
8955 Oetwil a.d.L.

Kunde: rfd Ausstellung K4  
Bohnäckerstrasse 1  
8955 Oetwil a.d.L.

Pläne und Zeichnungen bleiben Eigentum der rfd rational küchen ag.  
Ohne Einwilligung des Eigentümers dürfen Zeichnungen weder  
vervielfältigt noch an Dritte weitergegeben werden.

rfd rational küchen ag  
bohnäckerstrasse 1  
ch-8955 oetwil a. d. limmat

telefon +41 44 748 32 42  
telefax +41 44 748 23 31

info@rfd-rational-kuechen.ch  
www.rfd-rational-kuechen.ch

**rfd**  
**rational**  
**küchen ag**

*Küchen durchdacht geplant*