

Grundriss Massstab: 1:25 (A4)

Druckdatum: 08.08.2024


Auftrag 11254/1/7

Projekt: rfd Ausstellung K5 - next125
 Objekt: rfd Ausstellung K5
 Bohnackerstrasse 1
 8955 Oetwil a.d.L.
 Kunde: rfd Ausstellung K5
 Bohnackerstrasse 1
 8955 Oetwil a.d.L.

rfd rational küchen ag
 bohackerstrasse 1
 ch-8955 oetwil a. d. limmat
 telefon +41 44 748 32 42
 telefax +41 44 748 23 31
 info@rfd-rational-kuechen.ch
 www.rfd-rational-kuechen.ch

rfd
rational
küchen ag

Pläne und Zeichnungen bleiben Eigentum der rfd rational küchen ag.
 Ohne Einwilligung des Eigentümers dürfen Zeichnungen weder
 vervielfältigt noch an Dritte weitergegeben werden.

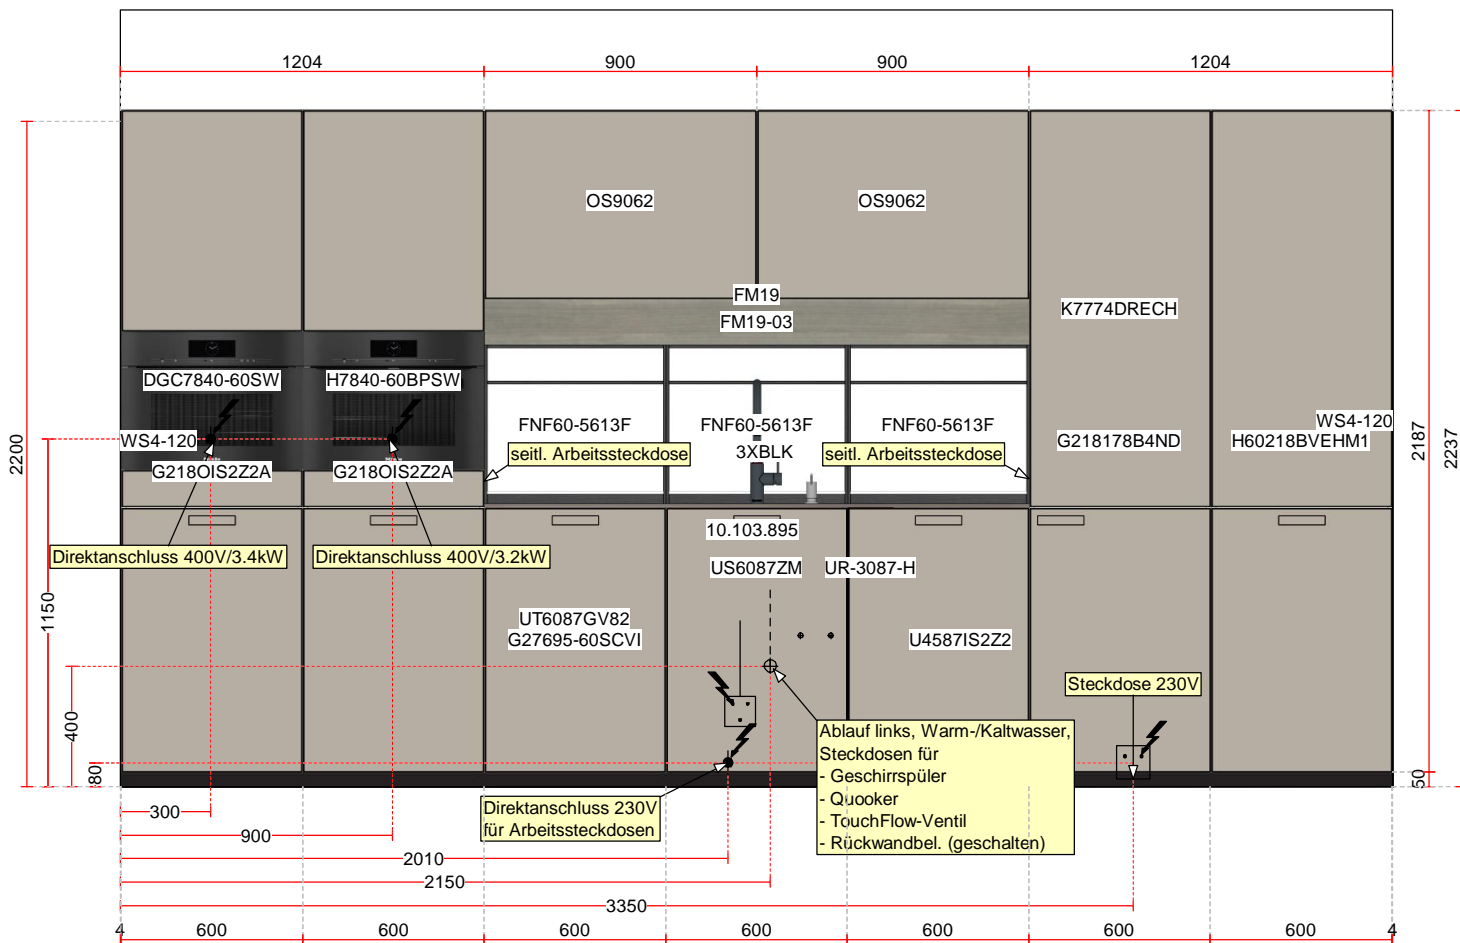

Ansicht, Massstab: 1:25 (A4)

Druckdatum: 08.08.2024

Auftrag 11254/1/7

Projekt: rfd Ausstellung K5 - next125

Objekt: rfd Ausstellung K5
Bohnäckerstrasse 1
8955 Oetwil a.d.L.

Kunde: rfd Ausstellung K5
Bohnäckerstrasse 1
8955 Oetwil a.d.L.


Pläne und Zeichnungen bleiben Eigentum der rfd rational küchen ag. Ohne Einwilligung des Eigentümers dürfen Zeichnungen weder vervielfältigt noch an Dritte weitergegeben werden.

rfd rational küchen ag
bohnäckerstrasse 1
ch-8955 oetwil a. d. limmat

telefon +41 44 748 32 42
telefax +41 44 748 23 31

info@rfd-rational-kuechen.ch
www.rfd-rational-kuechen.ch

rfd
rational
küchen ag

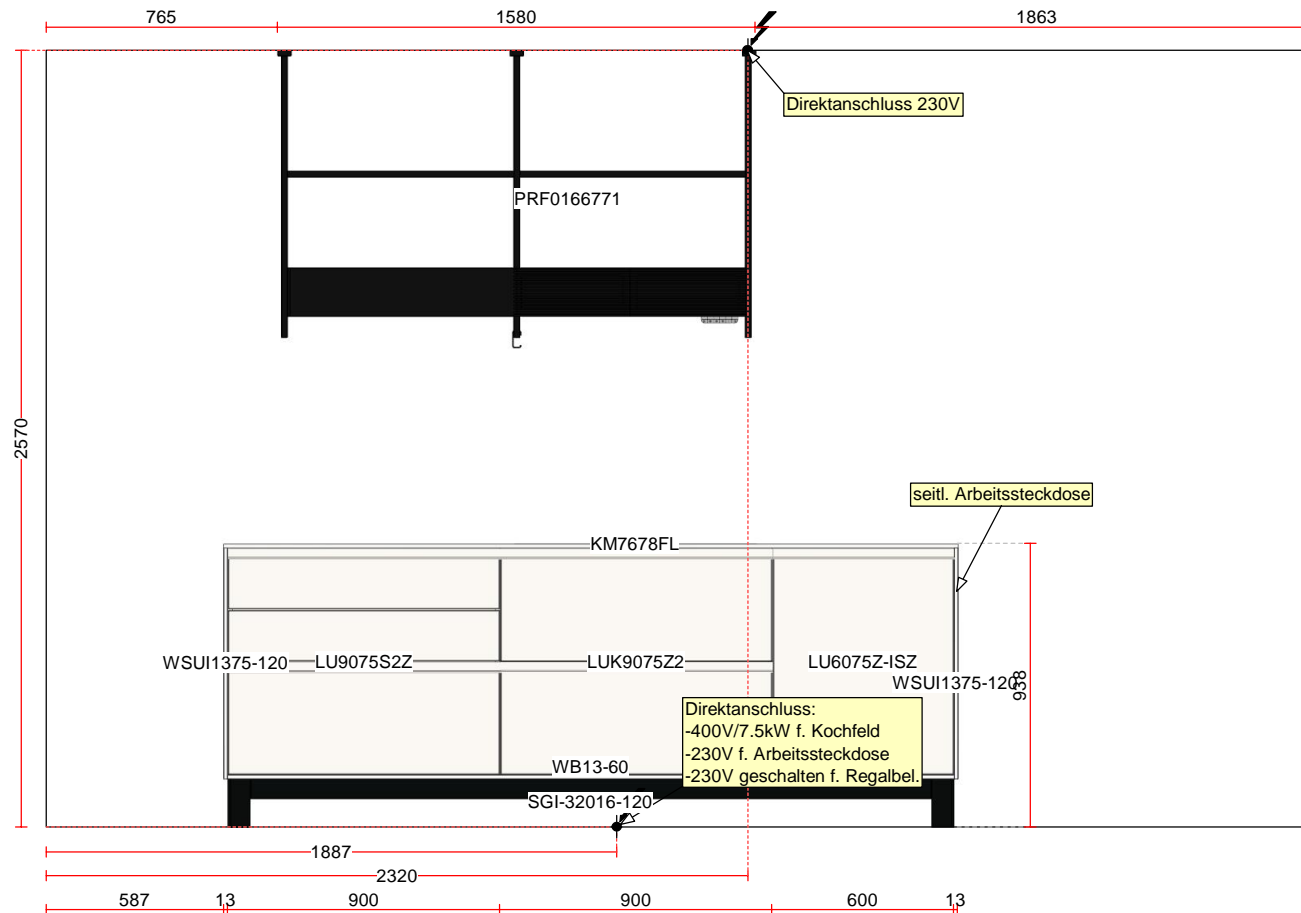

Ansicht, Massstab: 1:25 (A4)

Druckdatum: 08.08.2024

Auftrag 11254/1/7

Projekt: rfd Ausstellung K5 - next125

Objekt: rfd Ausstellung K5
Bohnäckerstrasse 1
8955 Oetwil a.d.L.

Kunde: rfd Ausstellung K5
Bohnäckerstrasse 1
8955 Oetwil a.d.L.


Pläne und Zeichnungen bleiben Eigentum der rfd rational küchen ag.
Ohne Einwilligung des Eigentümers dürfen Zeichnungen weder
vervielfältigt noch an Dritte weitergegeben werden.

rfd rational küchen ag
bohnäckerstrasse 1
ch-8955 oetwil a. d. limmat

telefon +41 44 748 32 42
telefax +41 44 748 23 31

info@rfd-rational-kuechen.ch
www.rfd-rational-kuechen.ch

rfd
rational
küchen ag

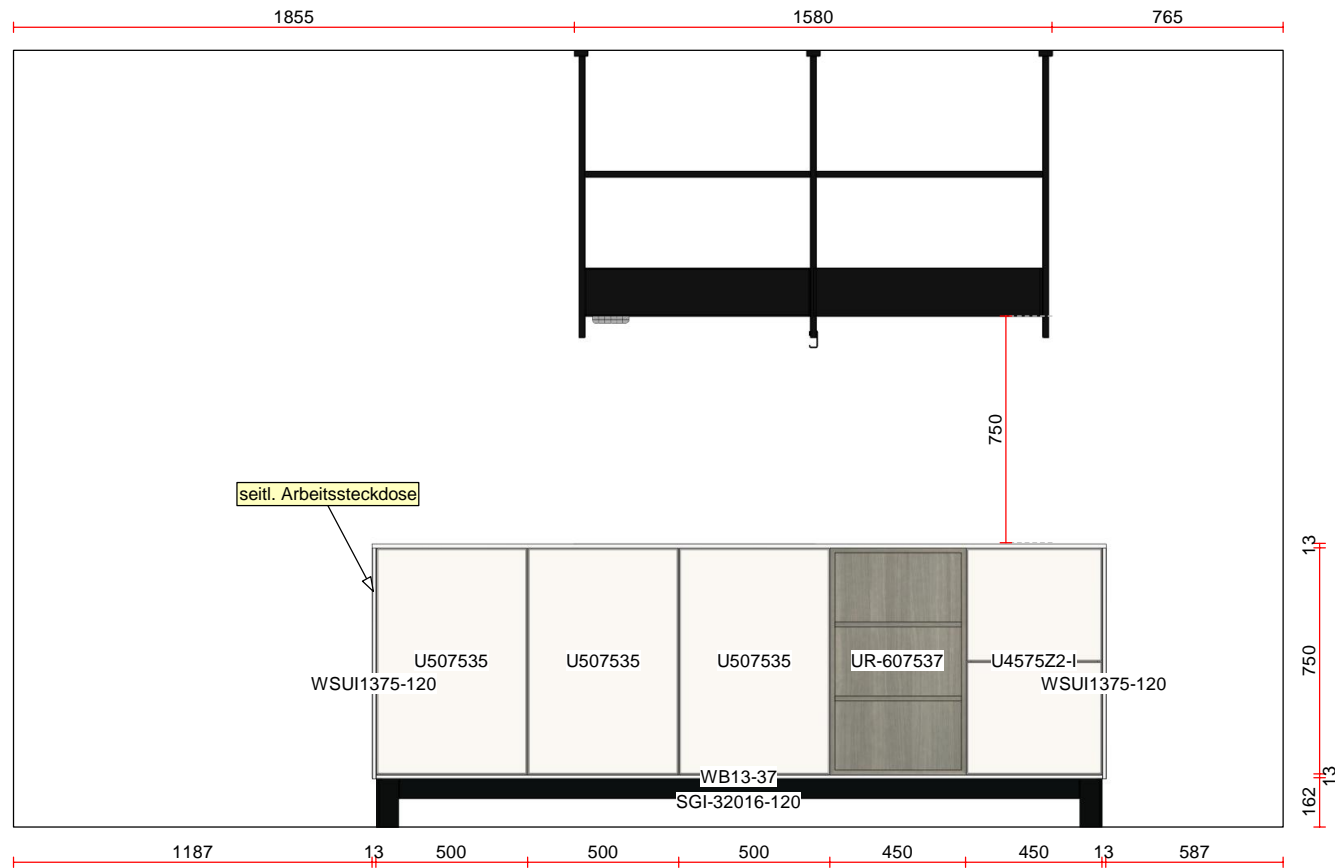

Ansicht, Massstab: 1:25 (A4)

Druckdatum: 08.08.2024

Auftrag 11254/1/7

Projekt: rfd Ausstellung K5 - next125

Objekt: rfd Ausstellung K5
Bohnäckerstrasse 1
8955 Oetwil a.d.L.

Kunde: rfd Ausstellung K5
Bohnäckerstrasse 1
8955 Oetwil a.d.L.

Pläne und Zeichnungen bleiben Eigentum der rfd rational küchen ag.
Ohne Einwilligung des Eigentümers dürfen Zeichnungen weder
vervielfältigt noch an Dritte weitergegeben werden.

rfd rational küchen ag
bohnäckerstrasse 1
ch-8955 oetwil a. d. limmat

telefon +41 44 748 32 42
telefax +41 44 748 23 31

info@rfd-rational-kuechen.ch
www.rfd-rational-kuechen.ch

rfd
rational
küchen ag