

rfd rational küchen ag  
 bohackerstrasse 1  
 ch-8955 oetwil a. d. limmat  
 telefon +41 44 748 32 42  
 telefax +41 44 748 23 31  
 info@rfd-rational-kuechen.ch  
 www.rfd-rational-kuechen.ch

**rfd**  
**rational**  
**küchen ag**  
*Küchen durchdacht geplant*

Bauherr	Architekt / GU	Bauleitung	Küchenbauer
Elektriker	Sanitär	Monteur	

**Auftrag 11250/1/9**

Projekt: rfd Ausstellung K1 - rational chalet  
 Objekt: rfd Ausstellung K1  
 Bohackerstrasse 1  
 8955 Oetwil a.d.L.  
 Kunde: rfd Ausstellung K1  
 Bohackerstrasse 1  
 8955 Oetwil a.d.L.

**Küchenmodell**

- Möbelteile: 279 chalet Softlack
- Frontausführung: 131 MDF/PM Rahmen-Front Softlack
- Frontfarbe: 560 Anthrazitschwarz Softlack
- Kantenfarbe Front: 560 Anthrazitschwarz Softlack
- Korpusausführung: S Standard
- Korpusfarbe außen: 174 Linea
- Farbe Korpusvorderkante: 174 Linea
- Sichtseiten-Ausführung: L Softlack
- Sichtseiten Farbe: 560 Anthrazitschwarz Softlack
- Ausführung Auszug: LB Legrabox
- Farbe Auszug: 607 Oriongrau
- Regal-Ausführung: L Softlack
- Regal-Farbe: 560 Anthrazitschwarz Softlack
- Sockel: L Softlack
- Sockelfarbe: 560 Anthrazitschwarz Softlack
- Wangen: L Softlack
- Farbe Wangen: 560 Anthrazitschwarz Softlack
- Pilaster Chalet: L Softlack
- Farbe Pilaster: 560 Anthrazitschwarz Softlack
- Borde: L Softlack
- Farbe Borde: 560 Anthrazitschwarz Softlack

**Arbeitsplatten**

Arbeitsplatte Granit Onsernone, Oberfläche Lether, 30mm

**Elektrogeräte**

- MIELE Kühl-Gefrierkombination KFN 7774D Euro-60 cm / vollintegrierbar
- MIELE Kompakt-Backofen H 7244-60 BP GR 400V Pyrolyse
- MIELE Combi-Dampfgarer DGC 7440-60 XL GR
- MIELE Geschirrspüler G 27595-60 SCVi XXL vollintegrierbar
- MIELE Induktions-Kochfeld KM 7678 FL, flächenbündig

**Sanitär**

FRANKE, Becken, MYX 210-50 500x400x200mm, flächenbündig von oben


FRANKE, Armatur, VITAL, Schwenkauslauf, Hochdruck, 360° Schwenkbereich, Hebelbedienung rechts u. mitte, gefiltertes Trinkwasser geringer Wasserdurchlauf, Black Matt/Edelstahl-Optik

FRANKE, Drucknopf Edelstahl


**Küchenrückwand**

Küchenrückwände ESG-Glas MADRAS Extrawhite JUTA 6mm verspiegelt

Pläne und Zeichnungen bleiben Eigentum der rfd rational küchen ag. Ohne Einwilligung des Eigentümers dürfen Zeichnungen weder vervielfältigt noch an Dritte weitergegeben werden.

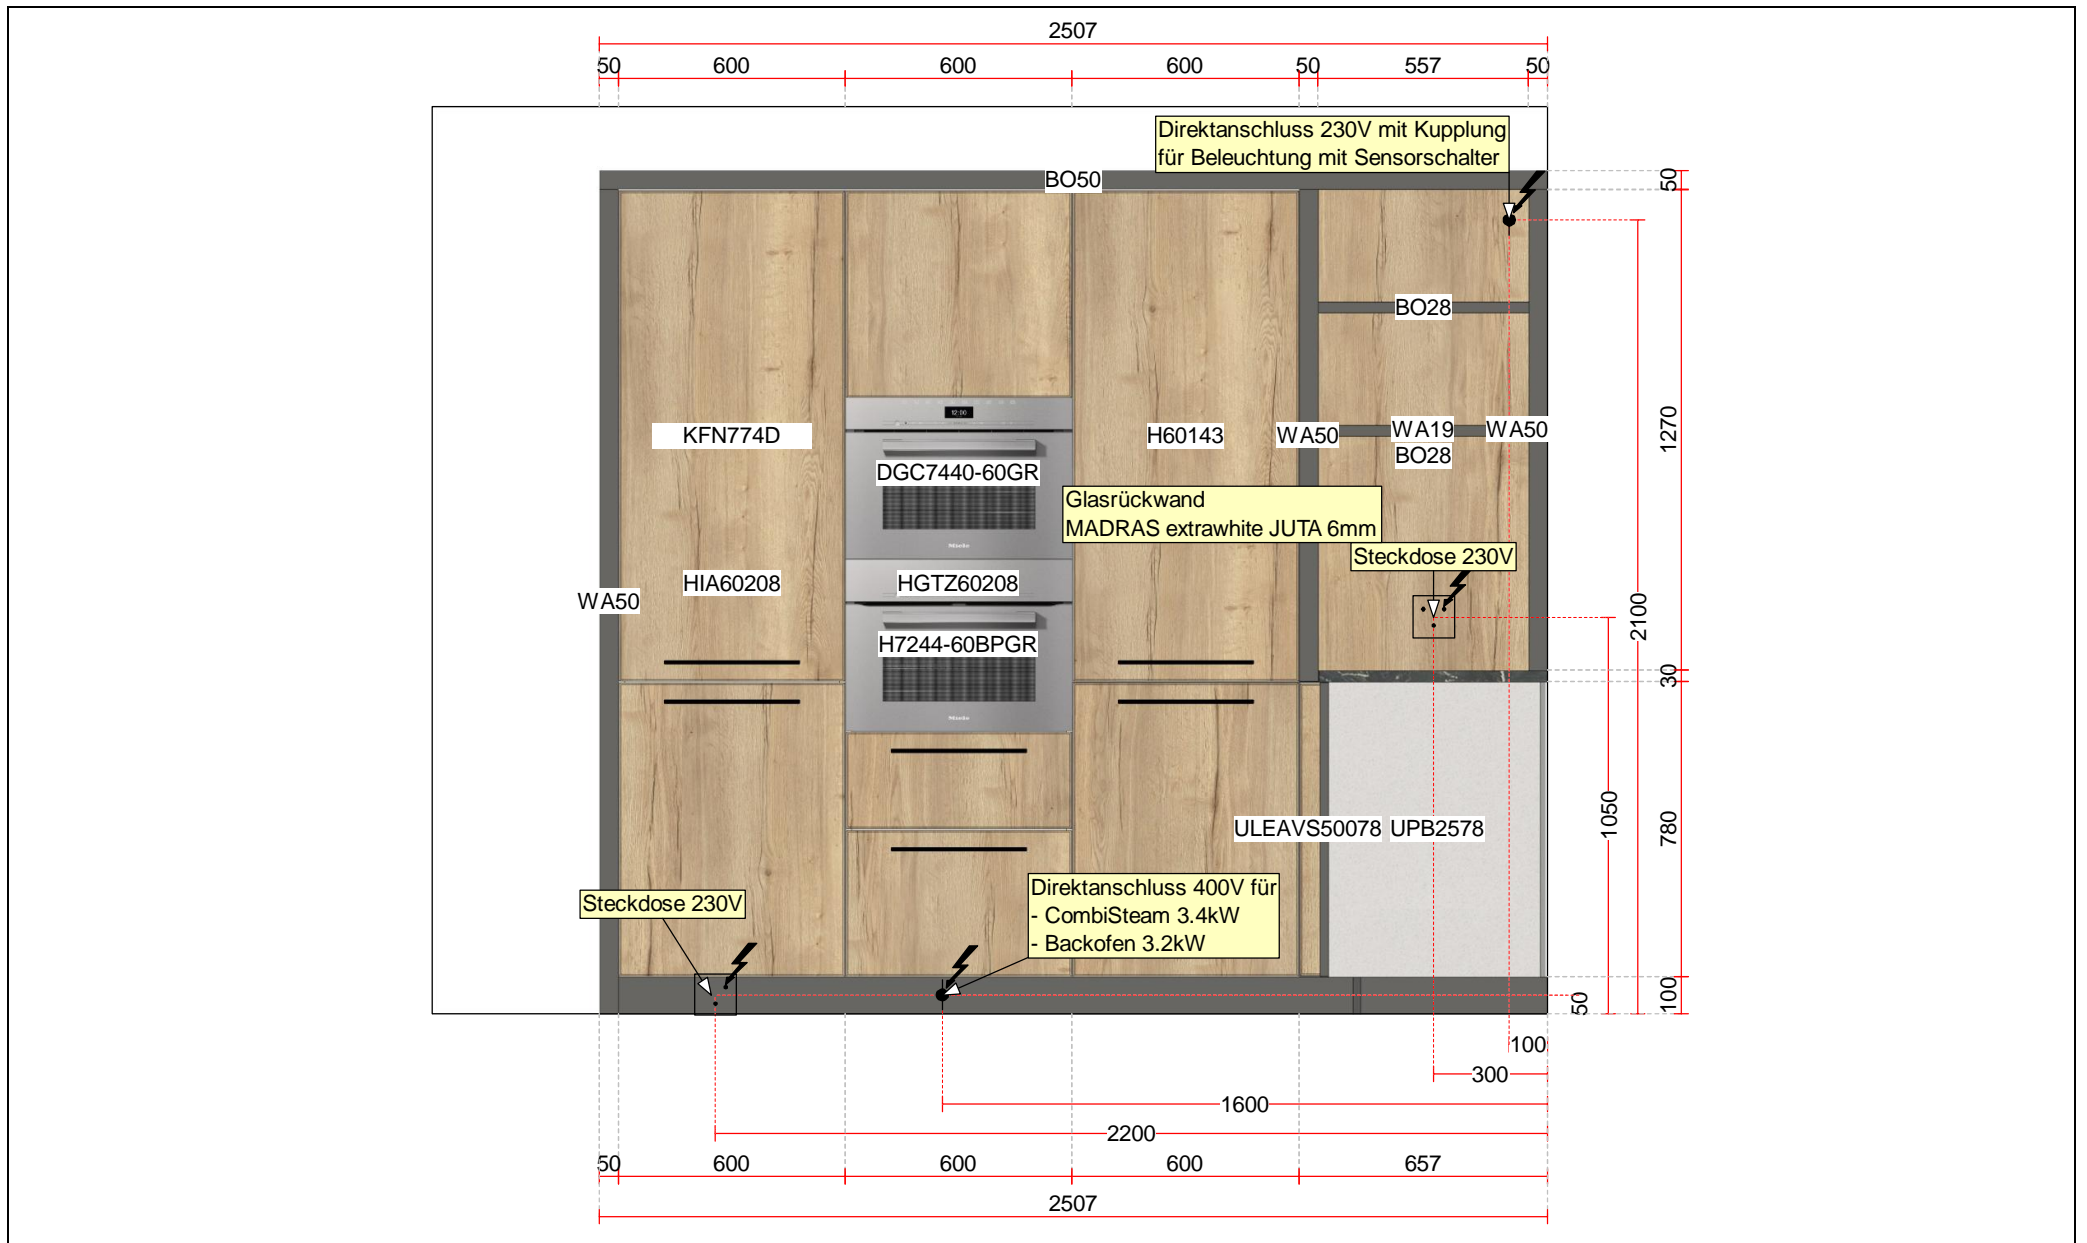

Ansicht, Massstab: 1:20 (A3)

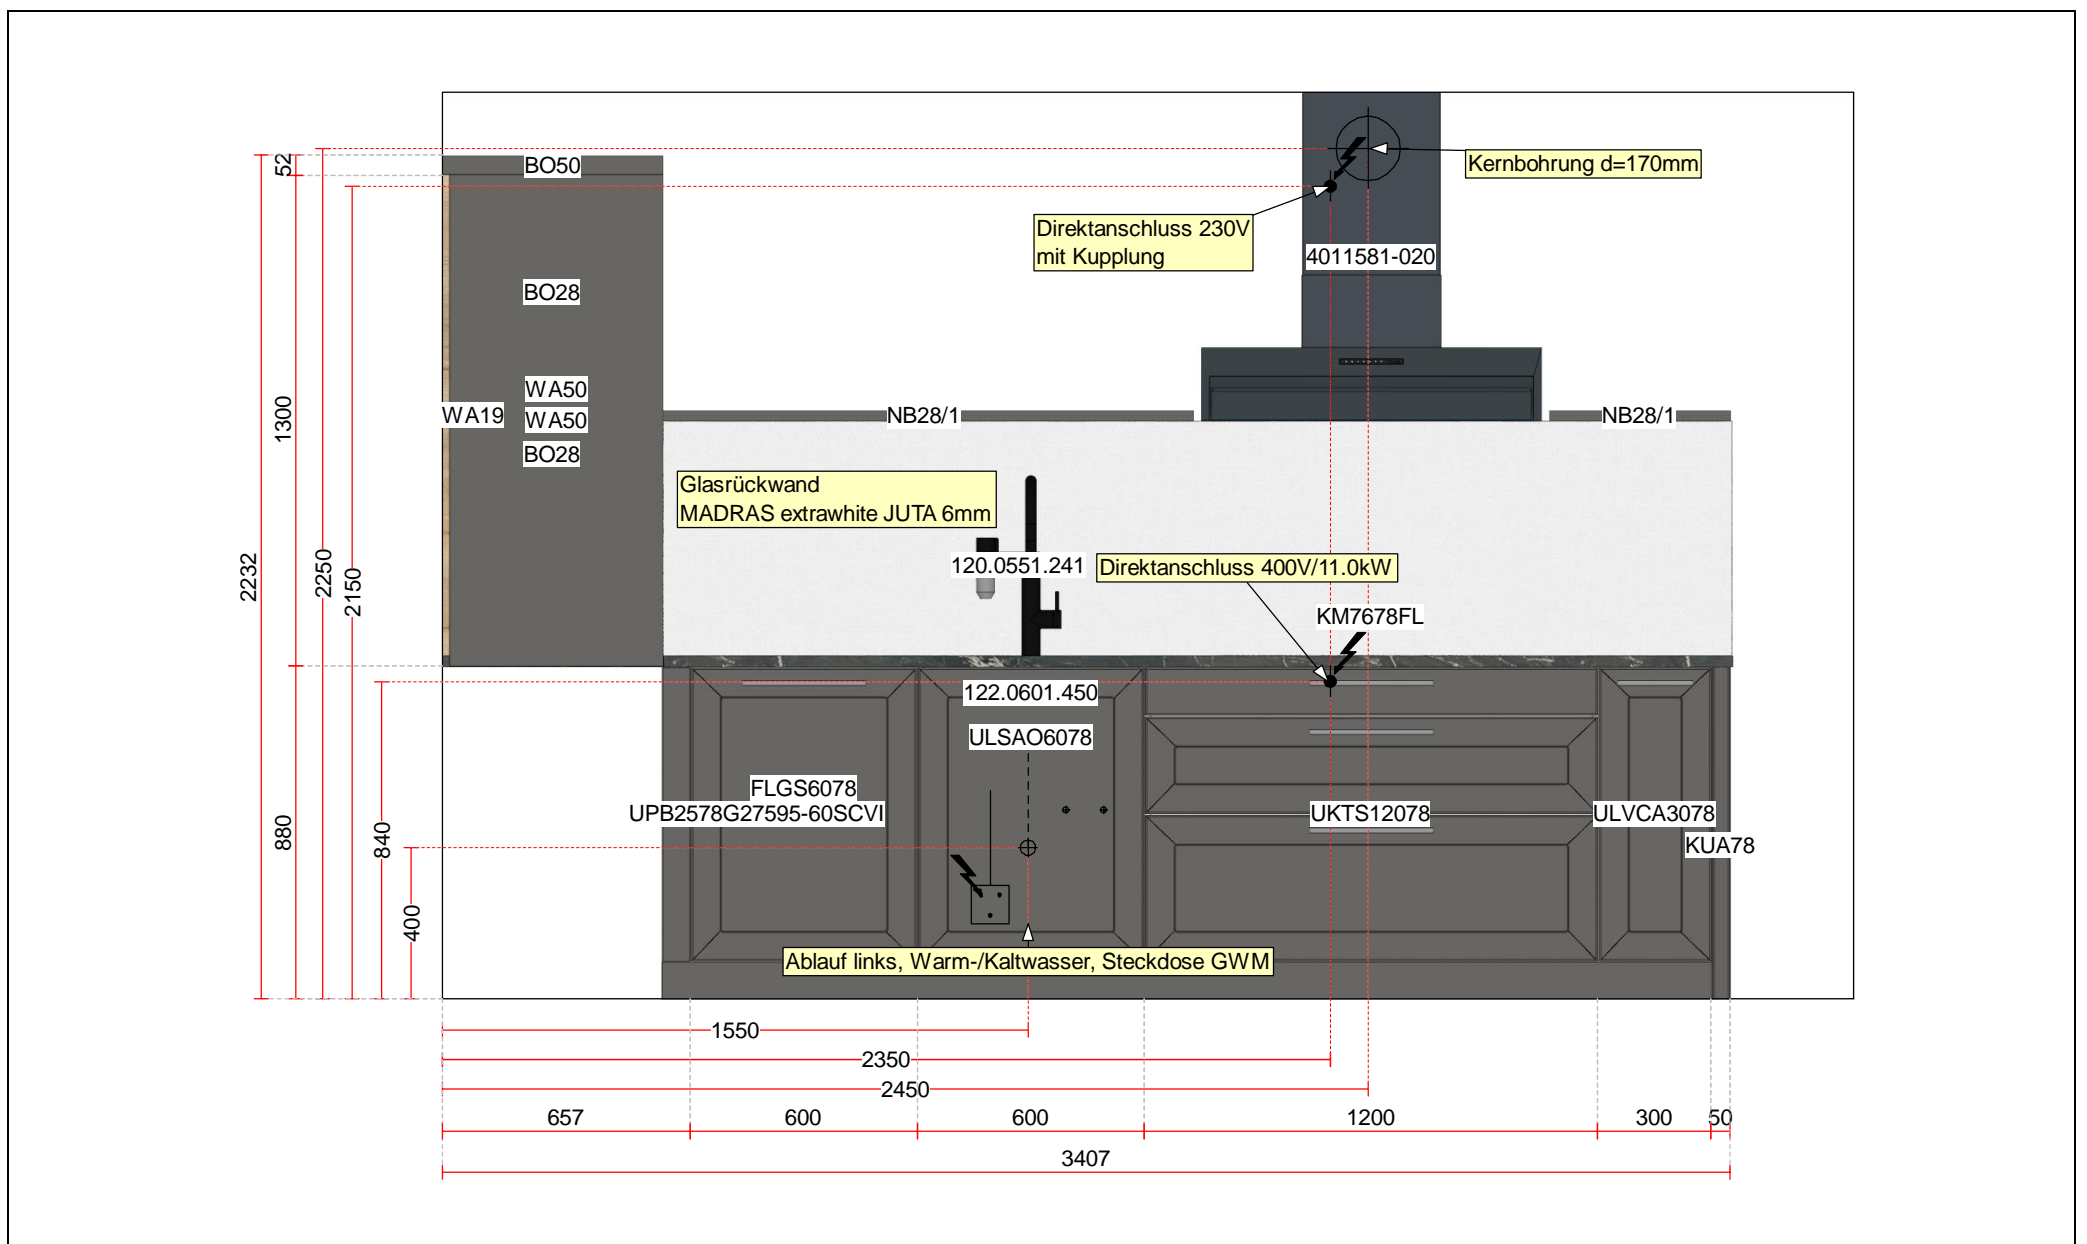

Ansicht, Massstab: 1:20 (A3)

**Auftrag 11250/1/9**

Projekt: rfd Ausstellung K1 - rational chalet  
 Objekt: rfd Ausstellung K1  
 Bohnackerstrasse 1  
 8955 Oetwil a.d.L.  
 Kunde: rfd Ausstellung K1  
 Bohnackerstrasse 1  
 8955 Oetwil a.d.L.

rfd rational küchen ag  
 bohnackerstrasse 1  
 ch-8955 oetwil a. d. limmat  
 telefon +41 44 748 32 42  
 telefax +41 44 748 23 31  
 info@rfd-rational-kuechen.ch  
 www.rfd-rational-kuechen.ch

**rfd**  
**rational**  
**küchen ag**  
*Küchen durchdacht geplant*

Pläne und Zeichnungen bleiben Eigentum der rfd rational küchen ag.  
 Ohne Einwilligung des Eigentümers dürfen Zeichnungen weder  
 vervielfältigt noch an Dritte weitergegeben werden.

Druckdatum: 12.10.2020